

PROJECTE DE CAMP DE FUTBOL
A CAN PAHISSA
GUALBA

4


DOCUMENTACIÓ GRÀFICA

**PROJECTE DE CAMP DE FUTBOL
A CAN PAHISSA
GUALBA**


ÍNDIX

4.- DOCUMENTACIÓ GRÀFICA.

1.	Situació i emplaçament	E: 1/2000
2.	Topogràfic	E: 1/500
3.	Topogràfic modificat	E: 1/500
4.	Camp dimensions i paviments	E: 1/500
5.	Camp marcatges	E: 1/500
6.	Seccions generals	E: 1/500
7.	Seccions detalls	E: 1/50
8.	Sanejament	E: 1/500
9.	Reg	E: 1/500

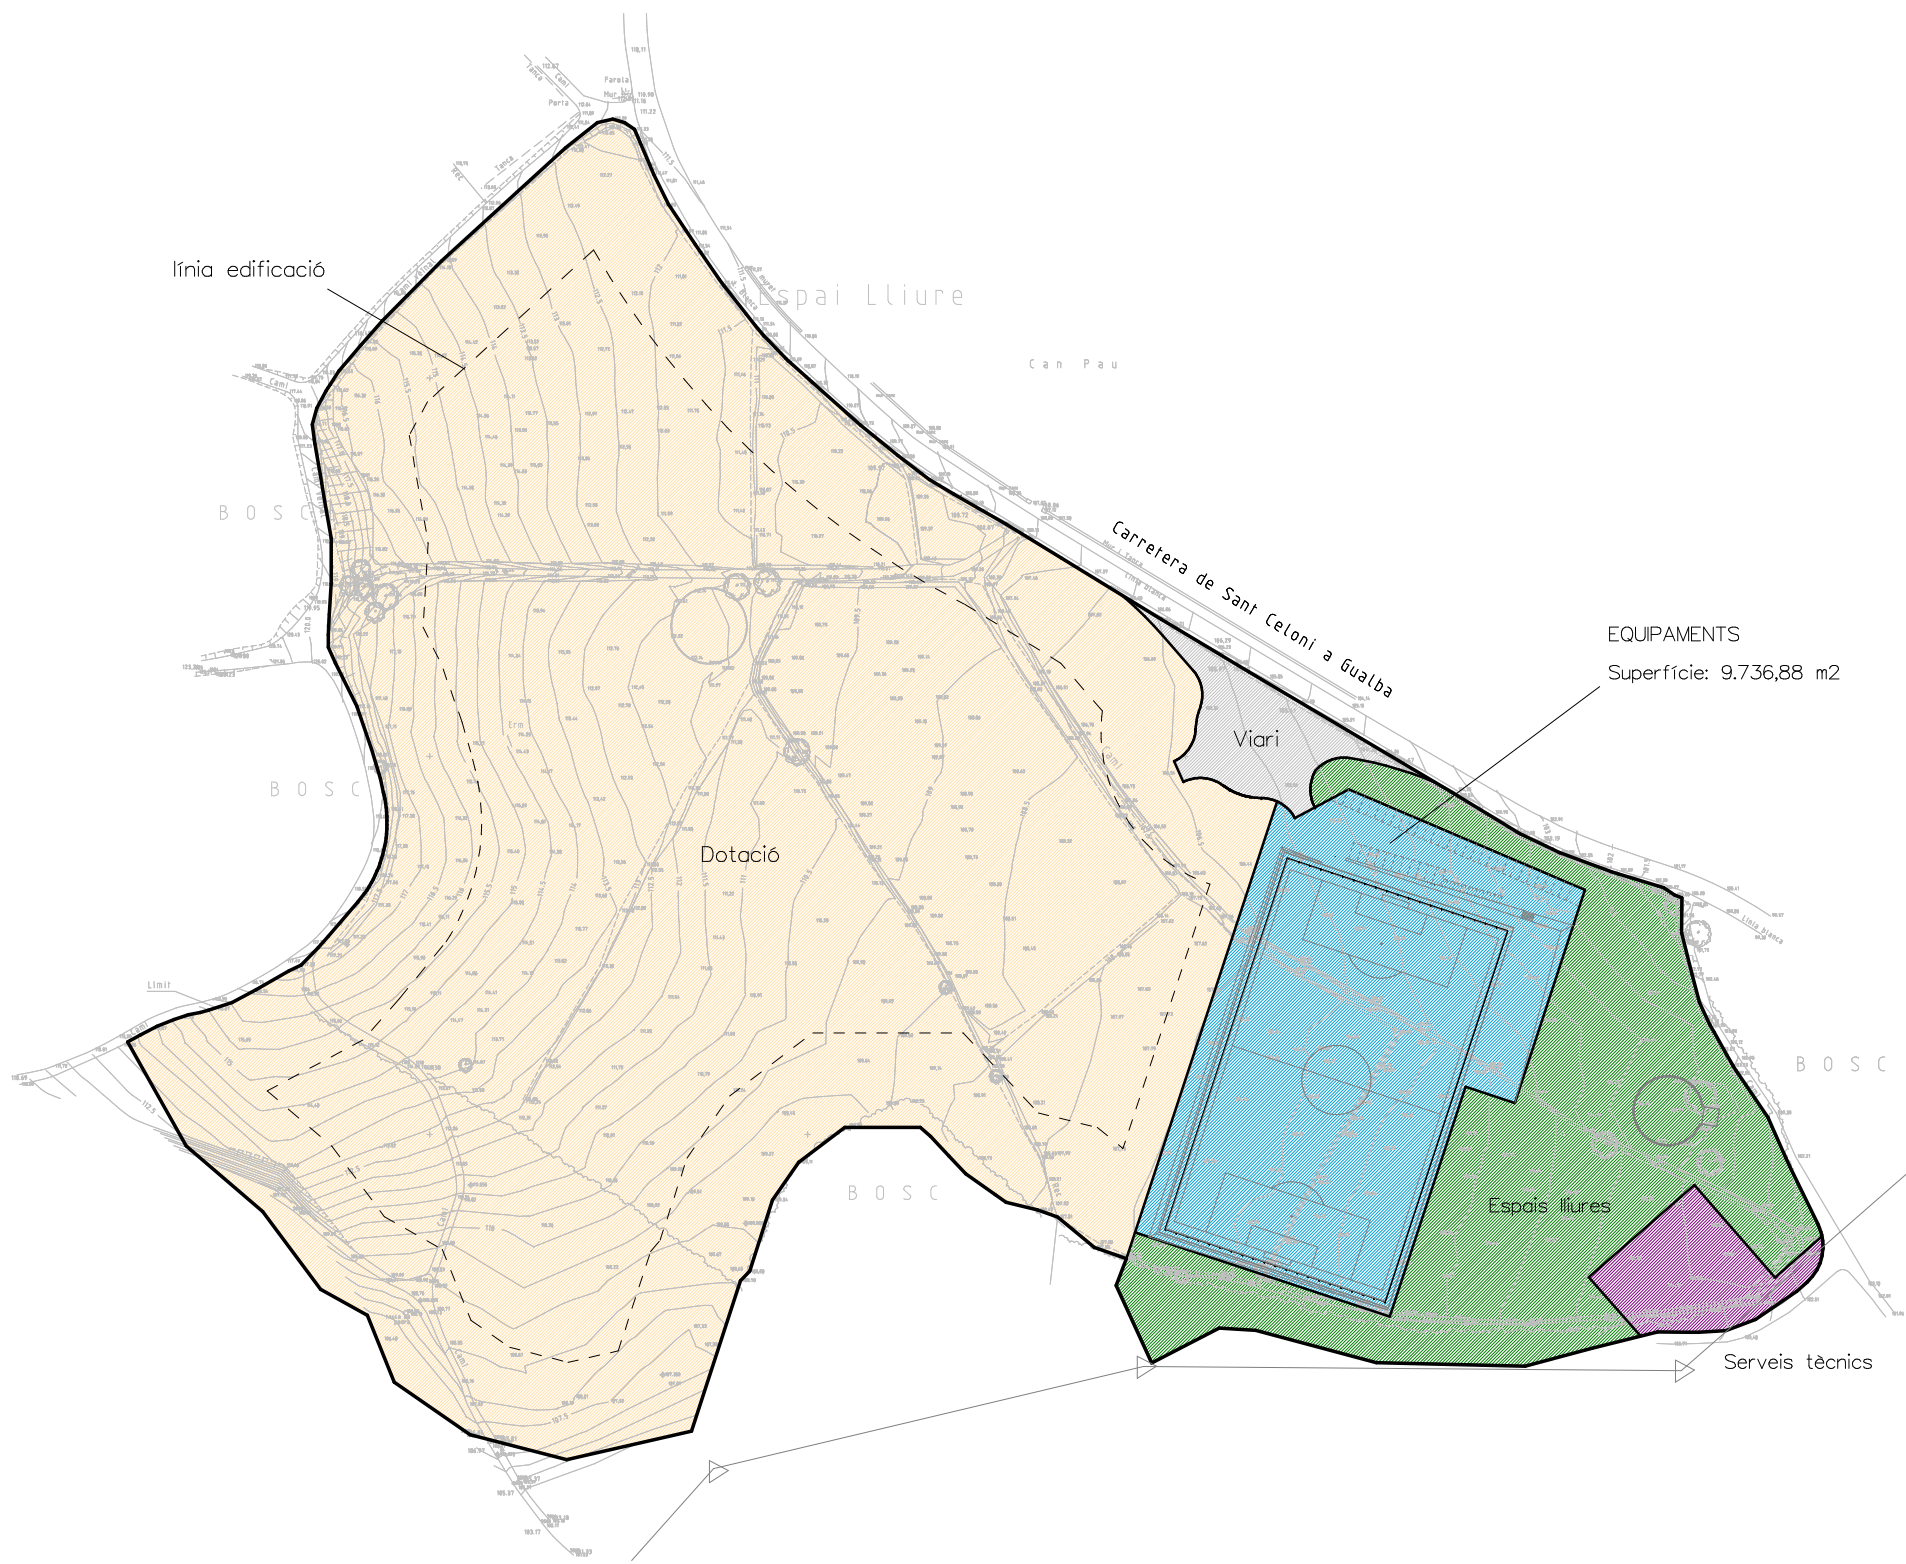


PLANEJAMENT I EMPLAÇAMENT DEL CAMP DE FUTBOL

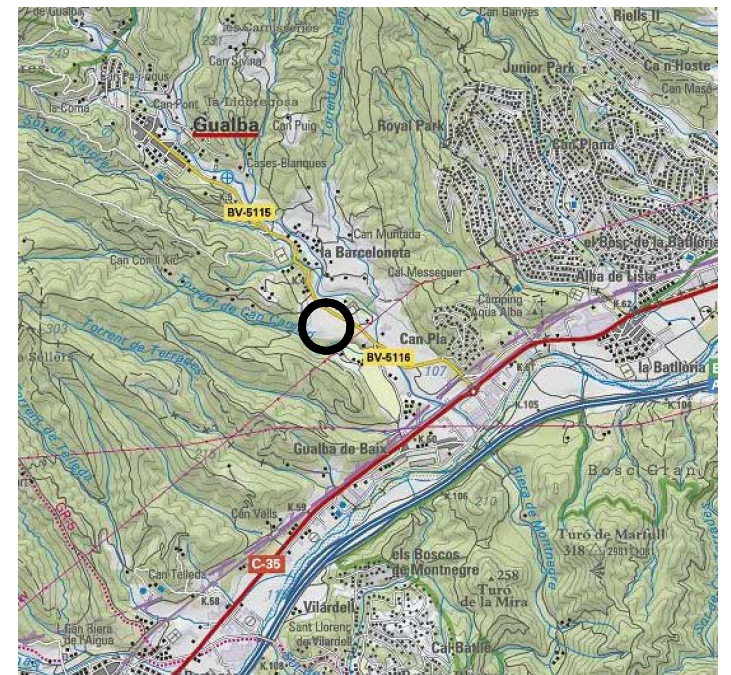

SITUACIO



SUPERPOSICIO IMATGE AERIA I PLANEJAMENT

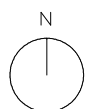

ESCALA 1/2.000 EN A3

0 m 20 m. 40 60 80 100



AJUNTAMENT DE GUALBA

DP Arq S.L.P.

Domènec Parera

Rbla. Riera i Penya nº49 1er-C, Arenys de Munt.
Telf./Fax: 93.795.02.66

EXPEDIENT:
442/0

DATA:
DESEMBRE 2013





SITUACIO I EMPLAÇAMENT


ESCALA: 1/2.000 N° 1



PROJECTE DE CAMP DE FUTBOL
CAN PAHSSA
GUALBA

El present document és còpia del seu original, del qual és autor l'arquitecte DOMÈNEC PARERA i CORDINAS. La seva utilització total o parcial, així com qualsevol reproducció o còpia a tercers, requereix la preu autorització expressa de l'autor, restant en qualsevol cas prohibida qualsevol modificació unilateral del mateix.


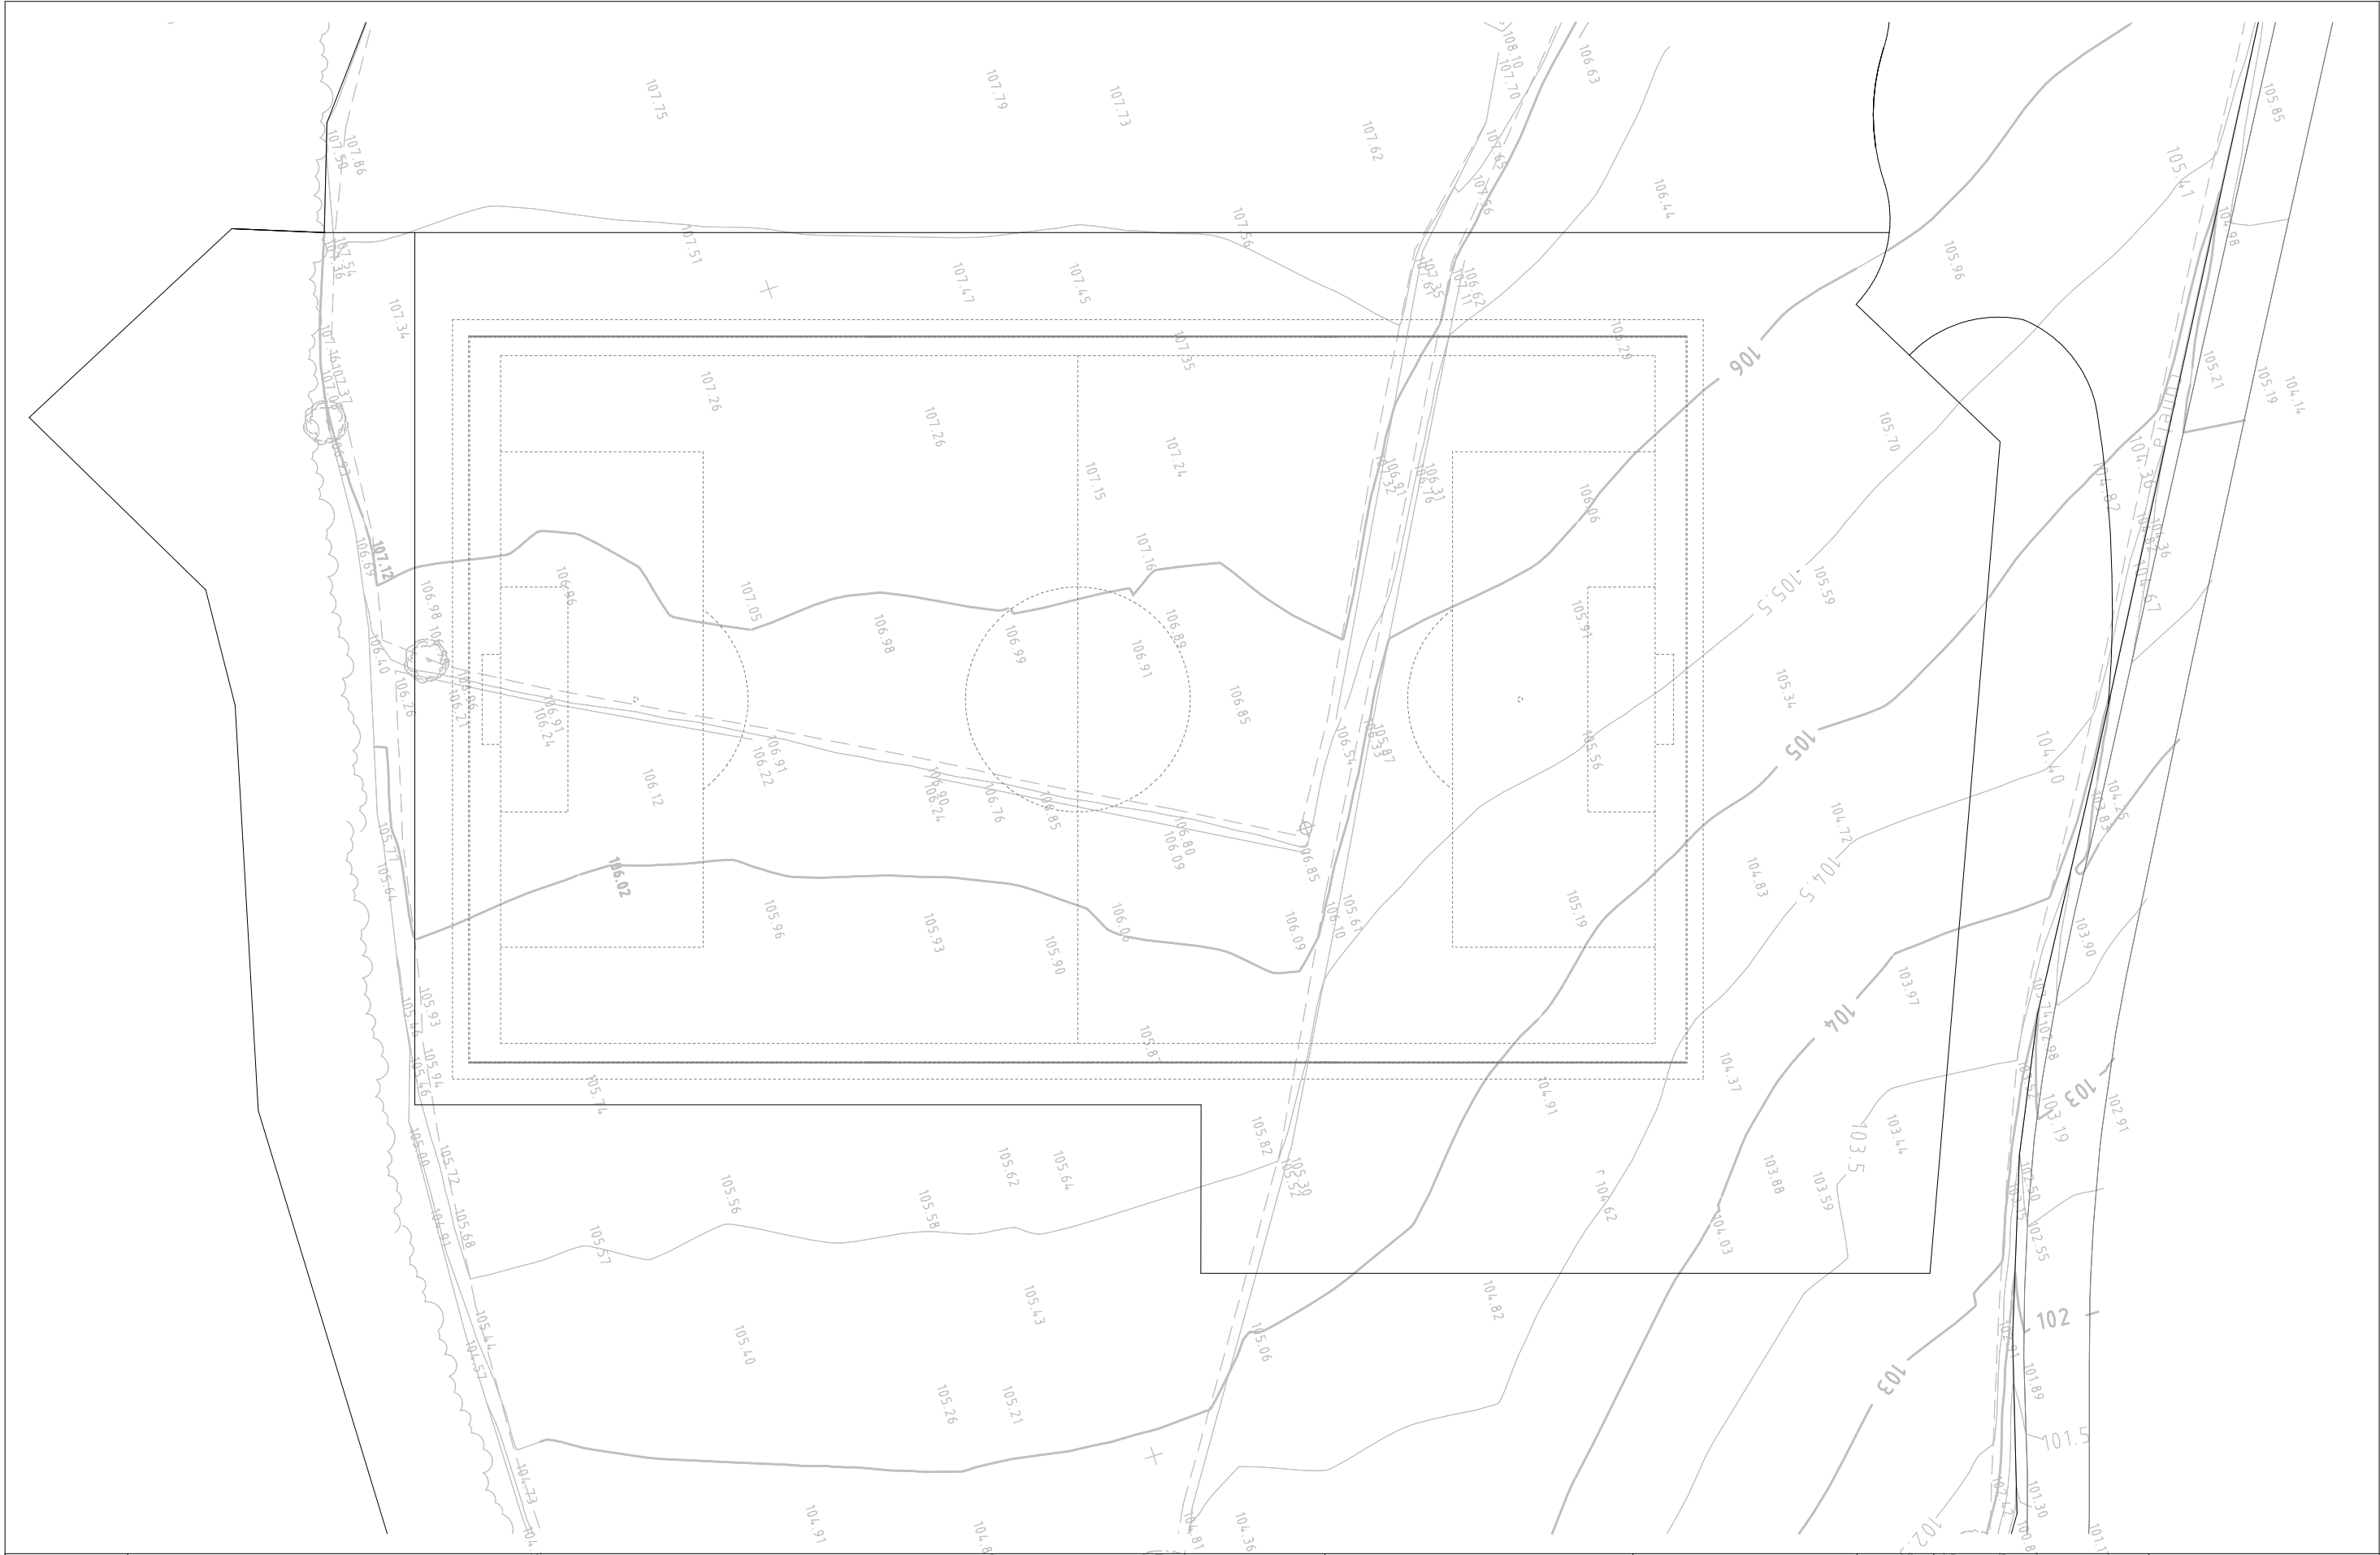


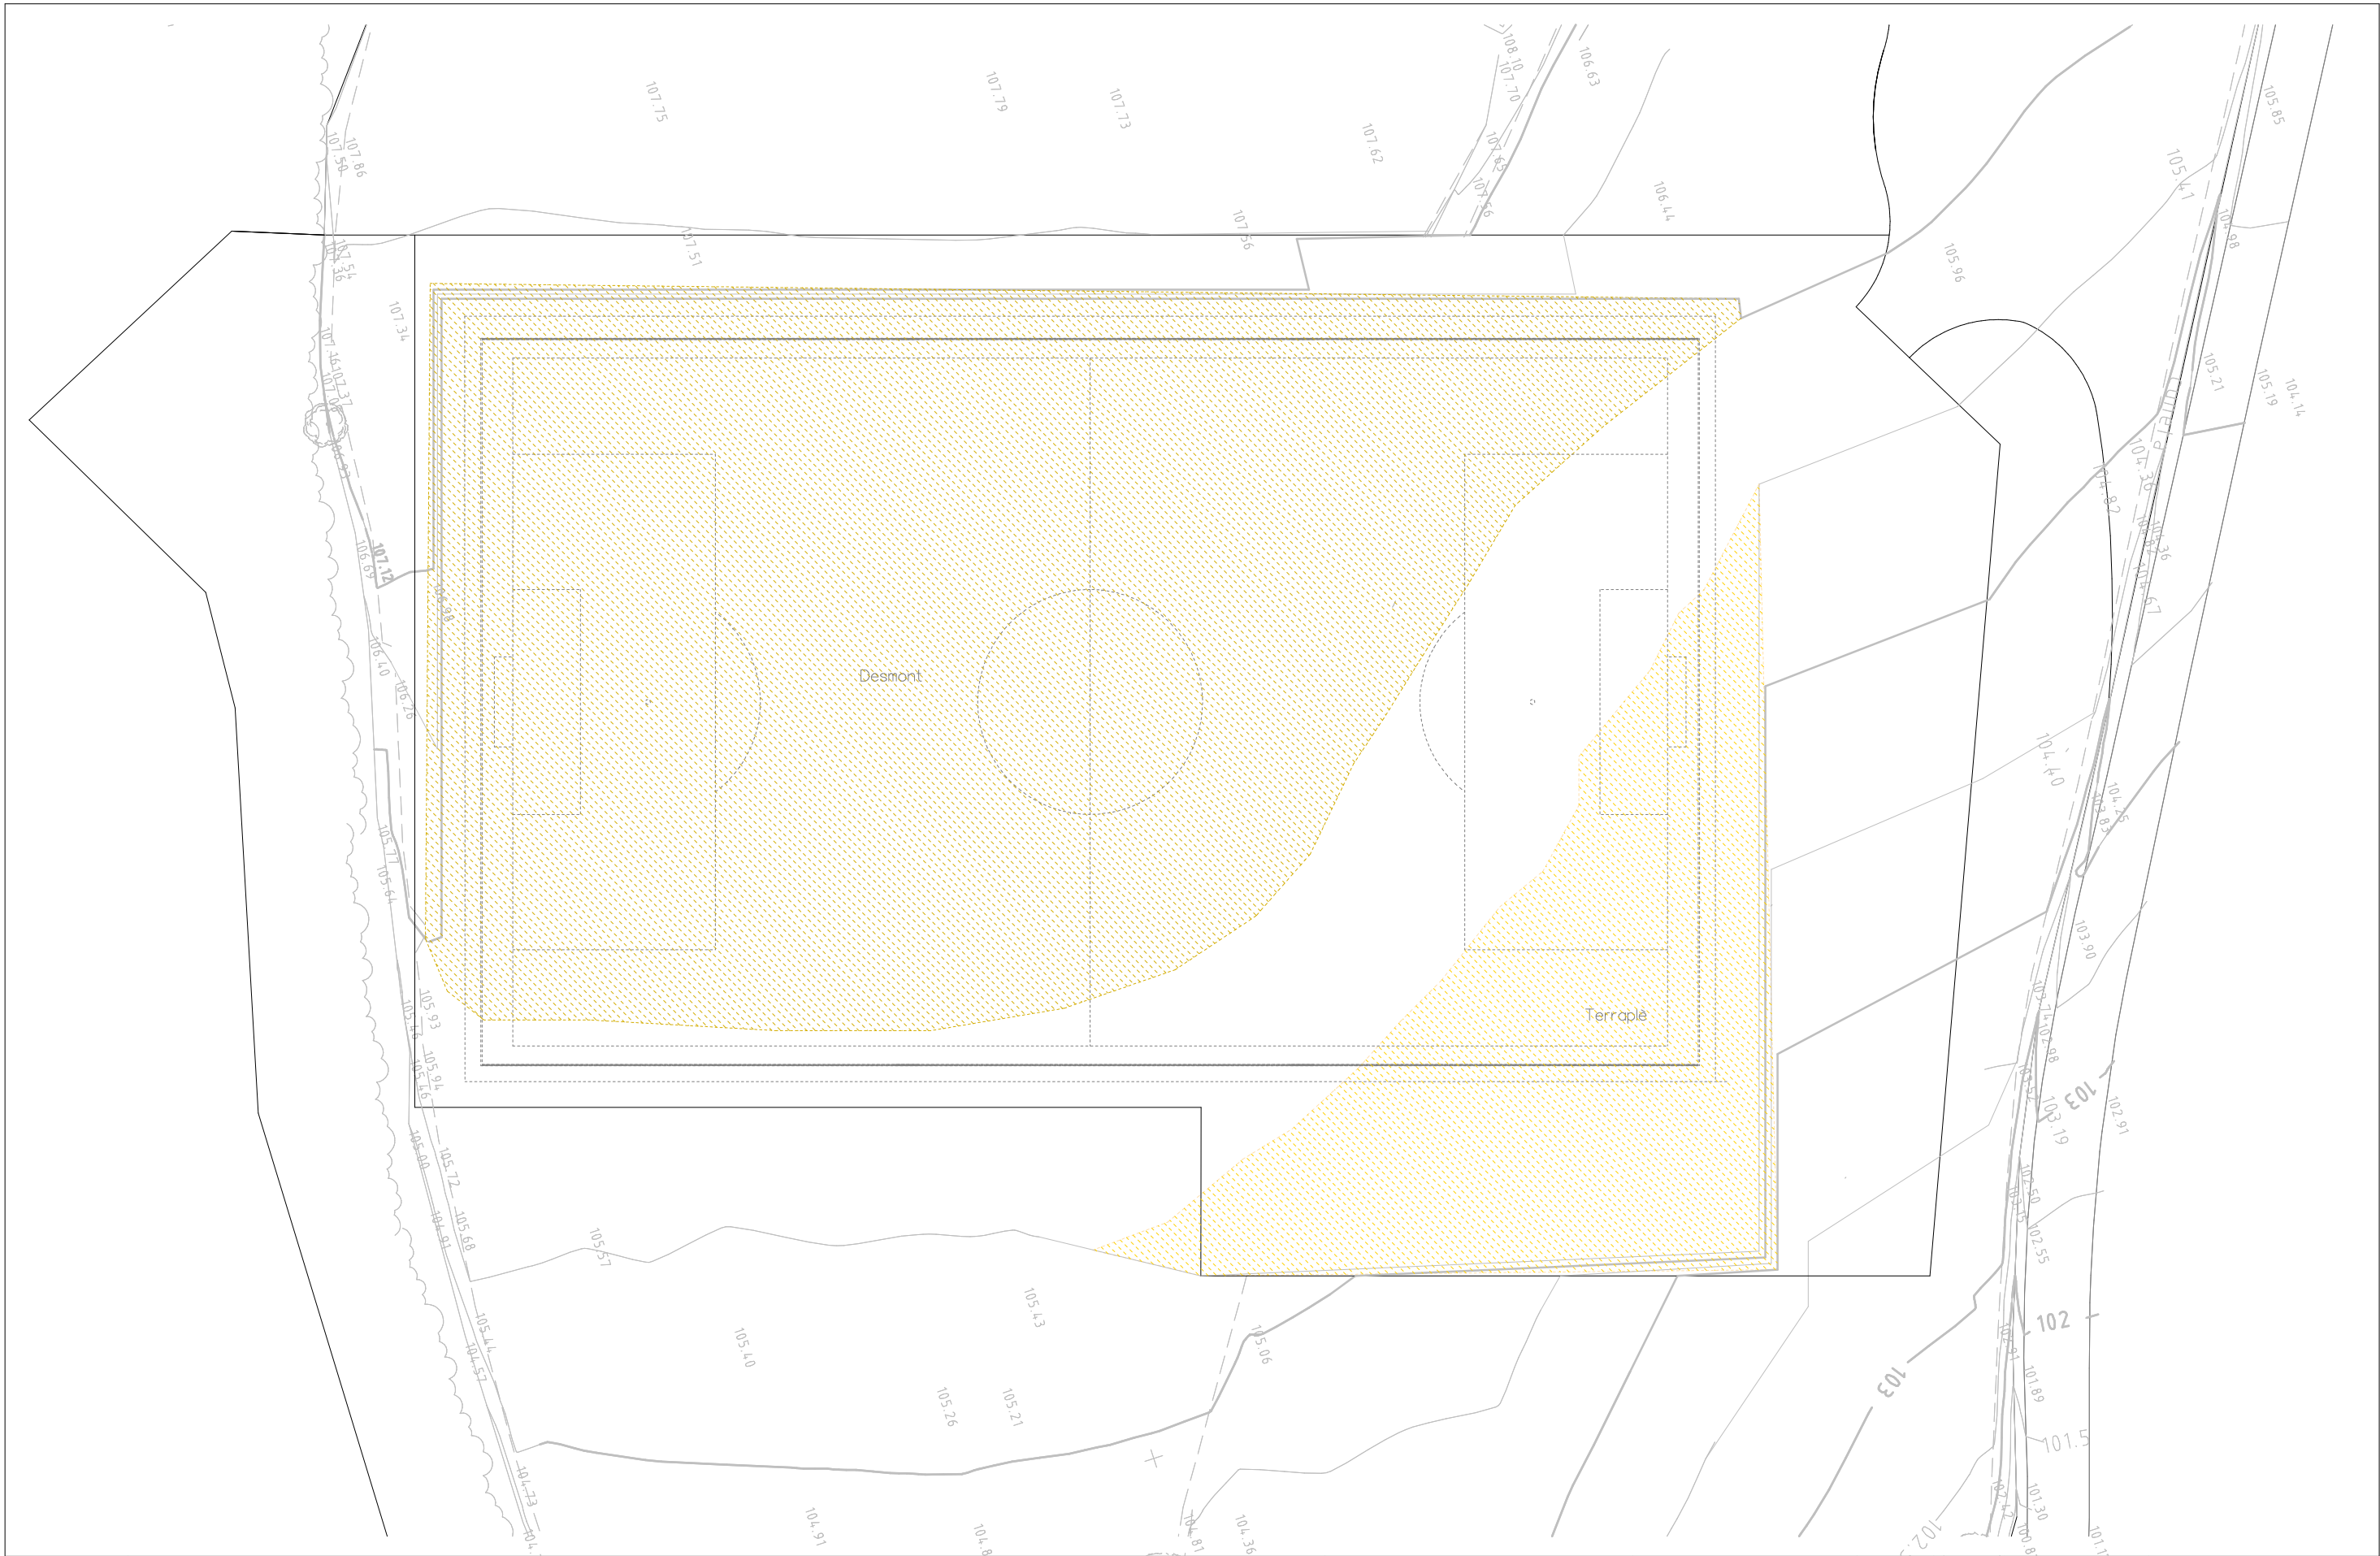


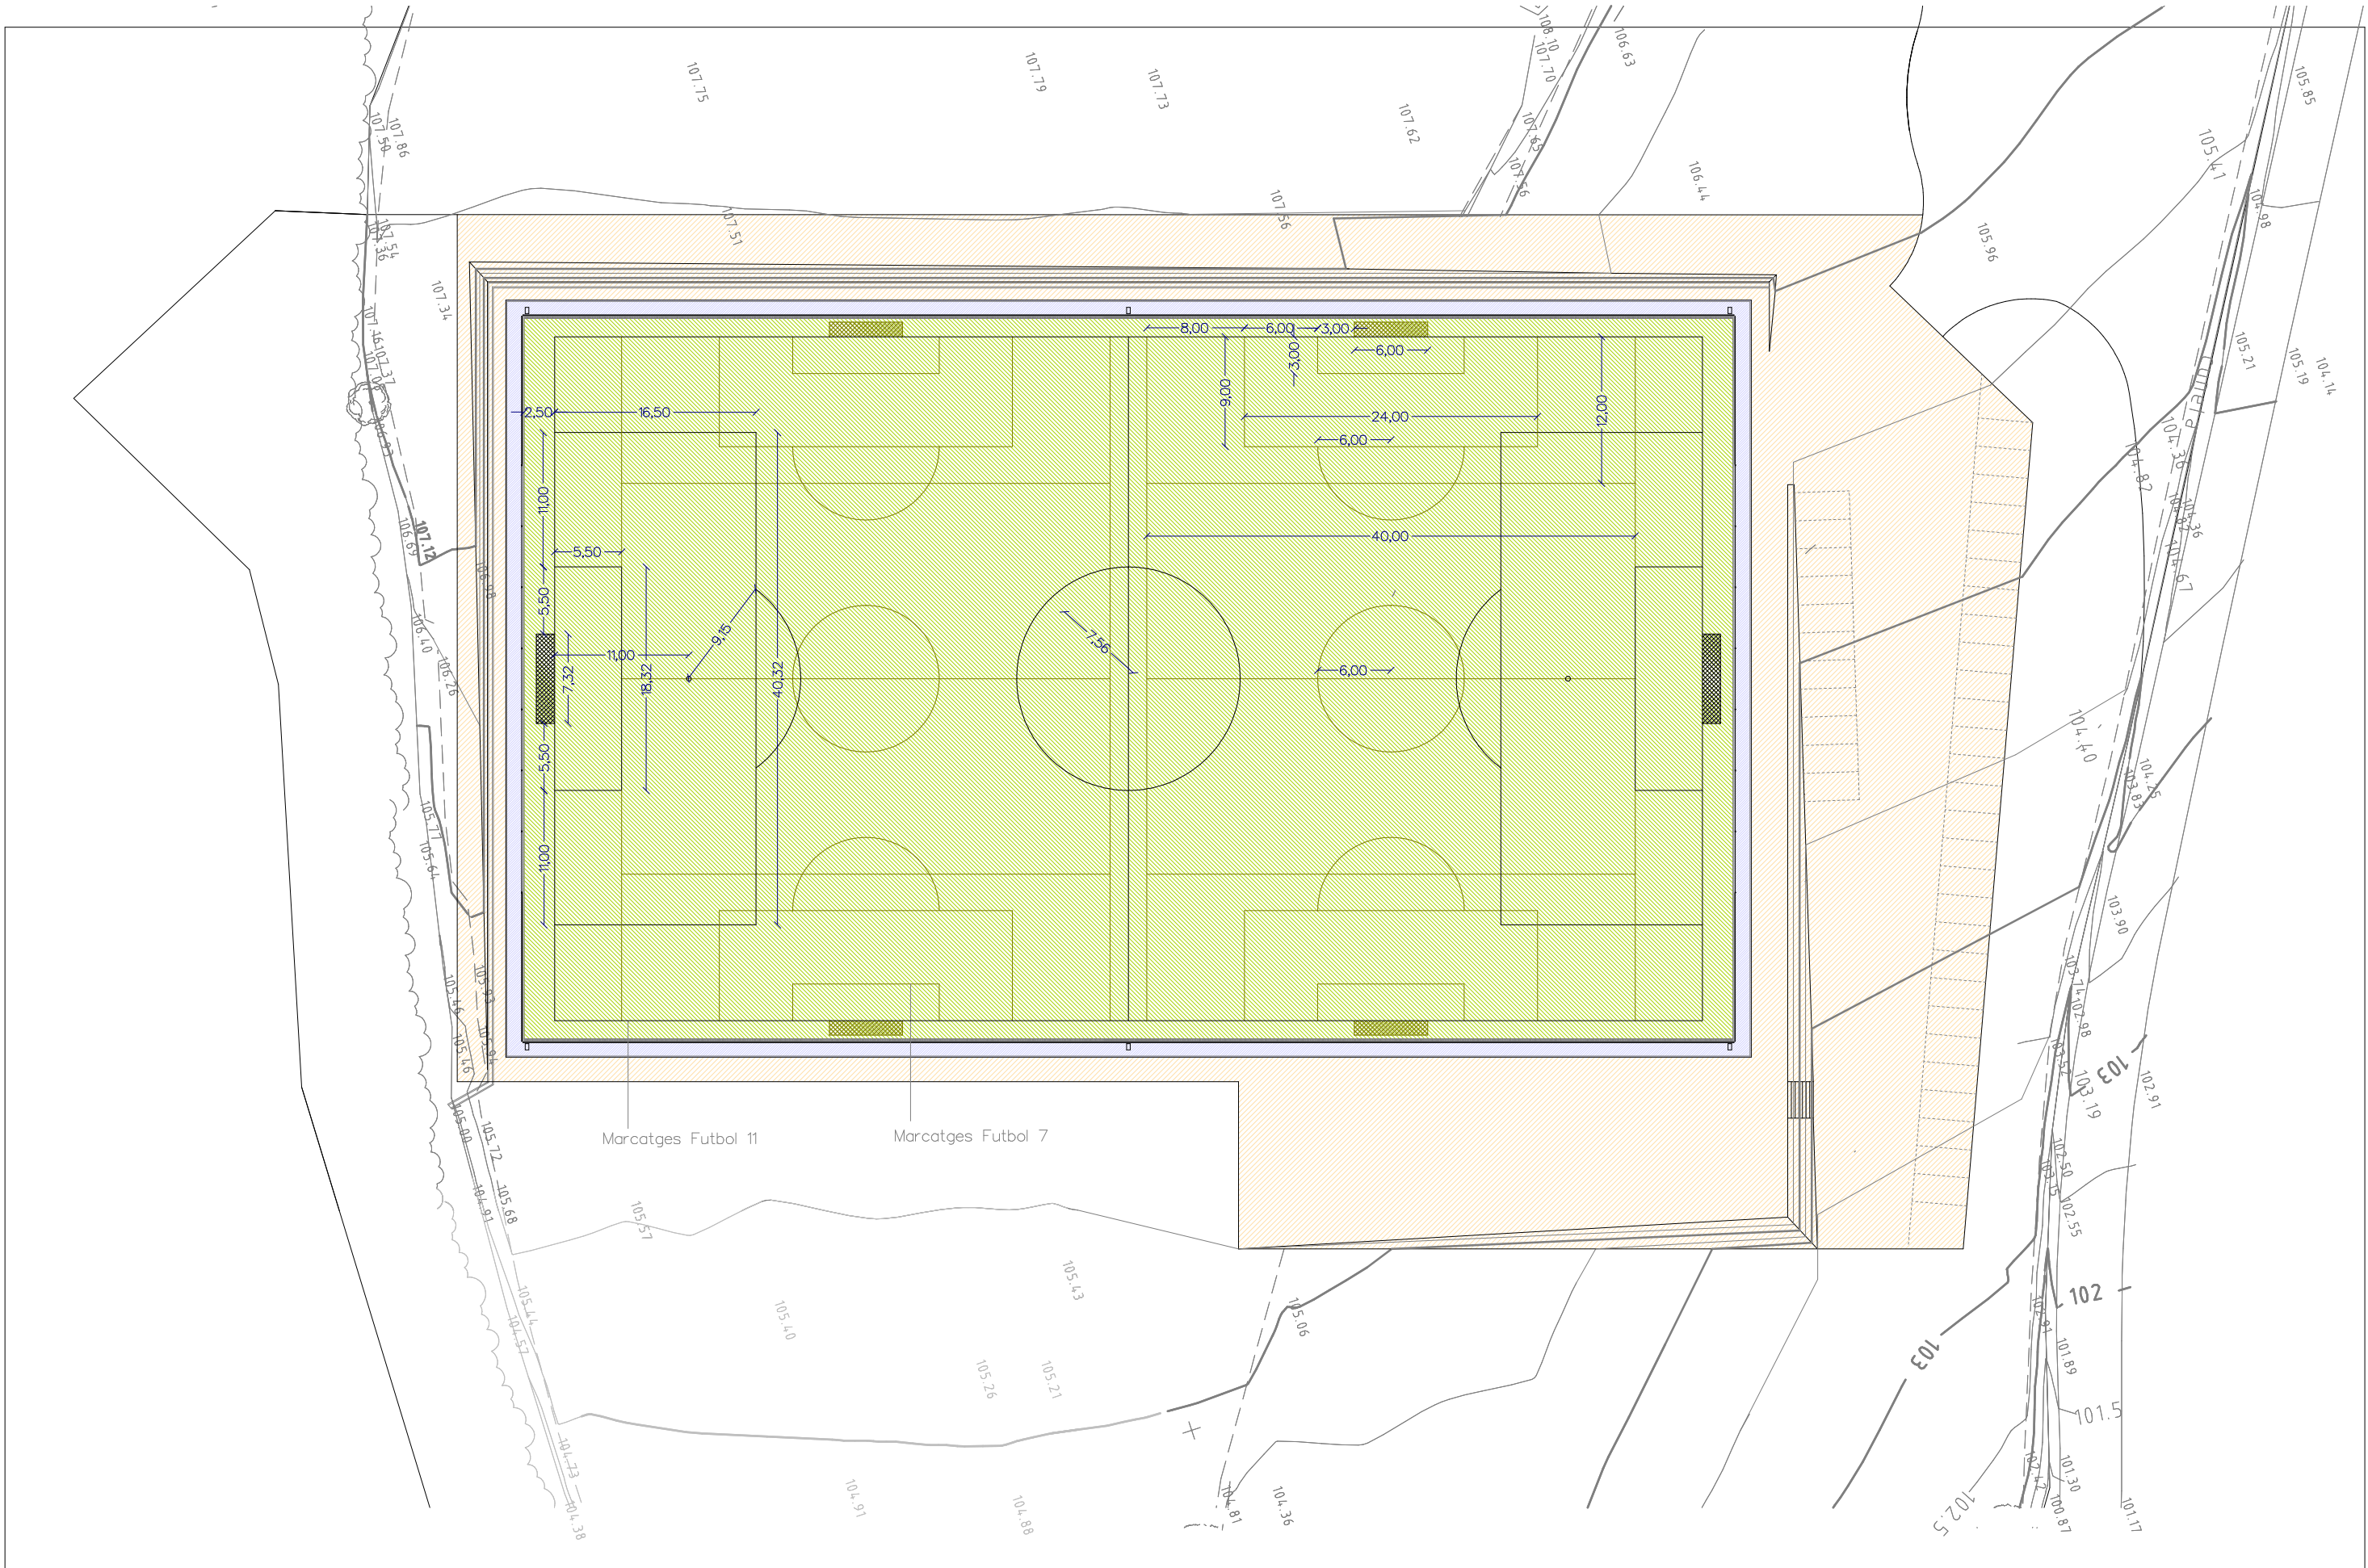


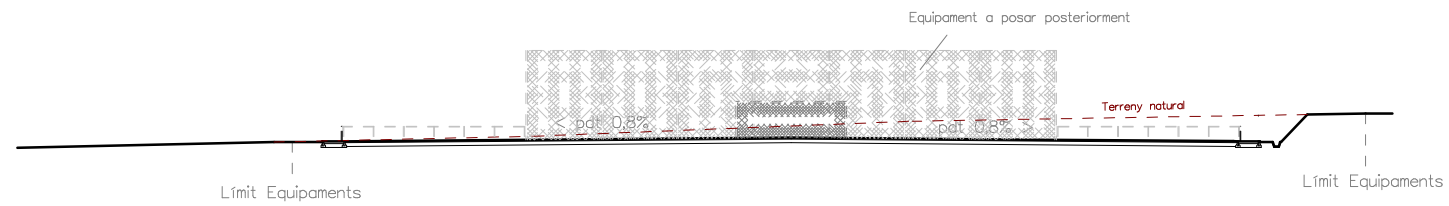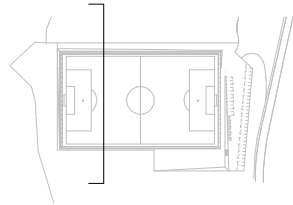

SECCIO TRANSVERSAL 1

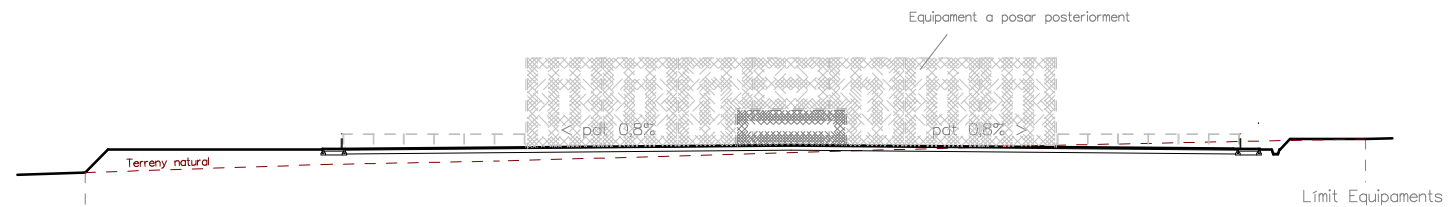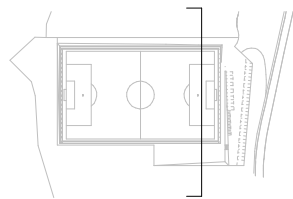

SECCIO TRANSVERSAL 2

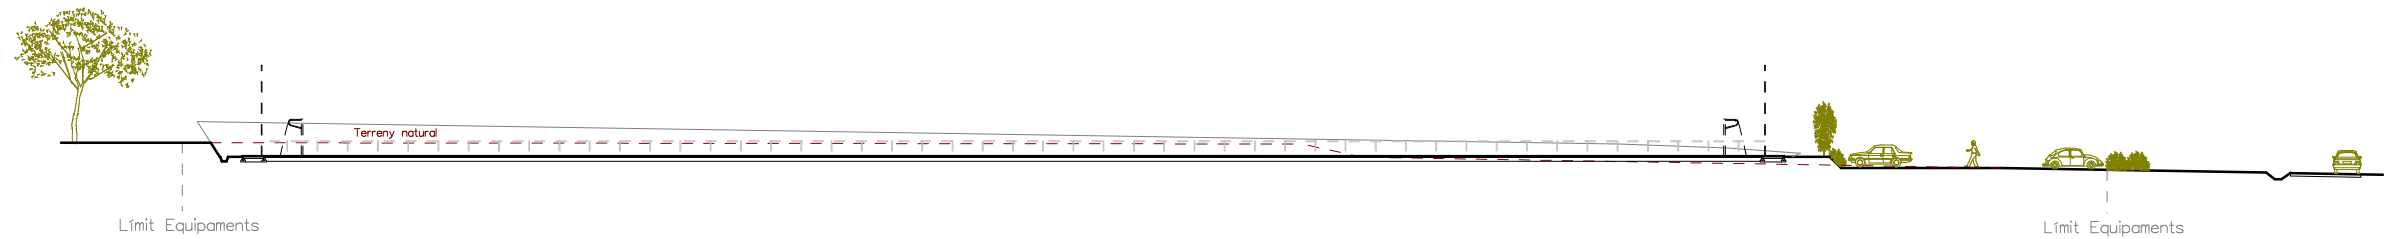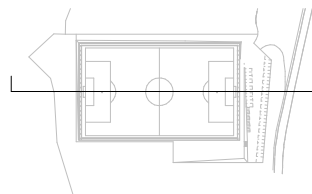

SECCIO LONGITUDINAL



ESCALA 1/500 EN A3



AJUNTAMENT DE GUALBA

DP Arq S.L.P.

Domènec Parera

Rbla. Riera i Penya n°49 1er-C, Arenys de Munt.
Telf./Fax: 93.795.02.66

EXPEDIENT: 442/0

DATA: DESEMBRE 2013





SECCIONS GENERALS


ESCALA: 1/500



N° 6

PROJECTE DE CAMP DE FUTBOL
CAN PAHSSA
GUALBA

El present document és còpia del seu original, del qual és autor l'arquitecte DOMÈNEC PARERA i CORDONAL. La seva utilització total o parcial, així com qualsevol reproducció o creació a tercera, requereix la prèvia autorització expressa de l'autor, restant en qualsevol cas prohibida qualsevol modificació, utilització del mateix.

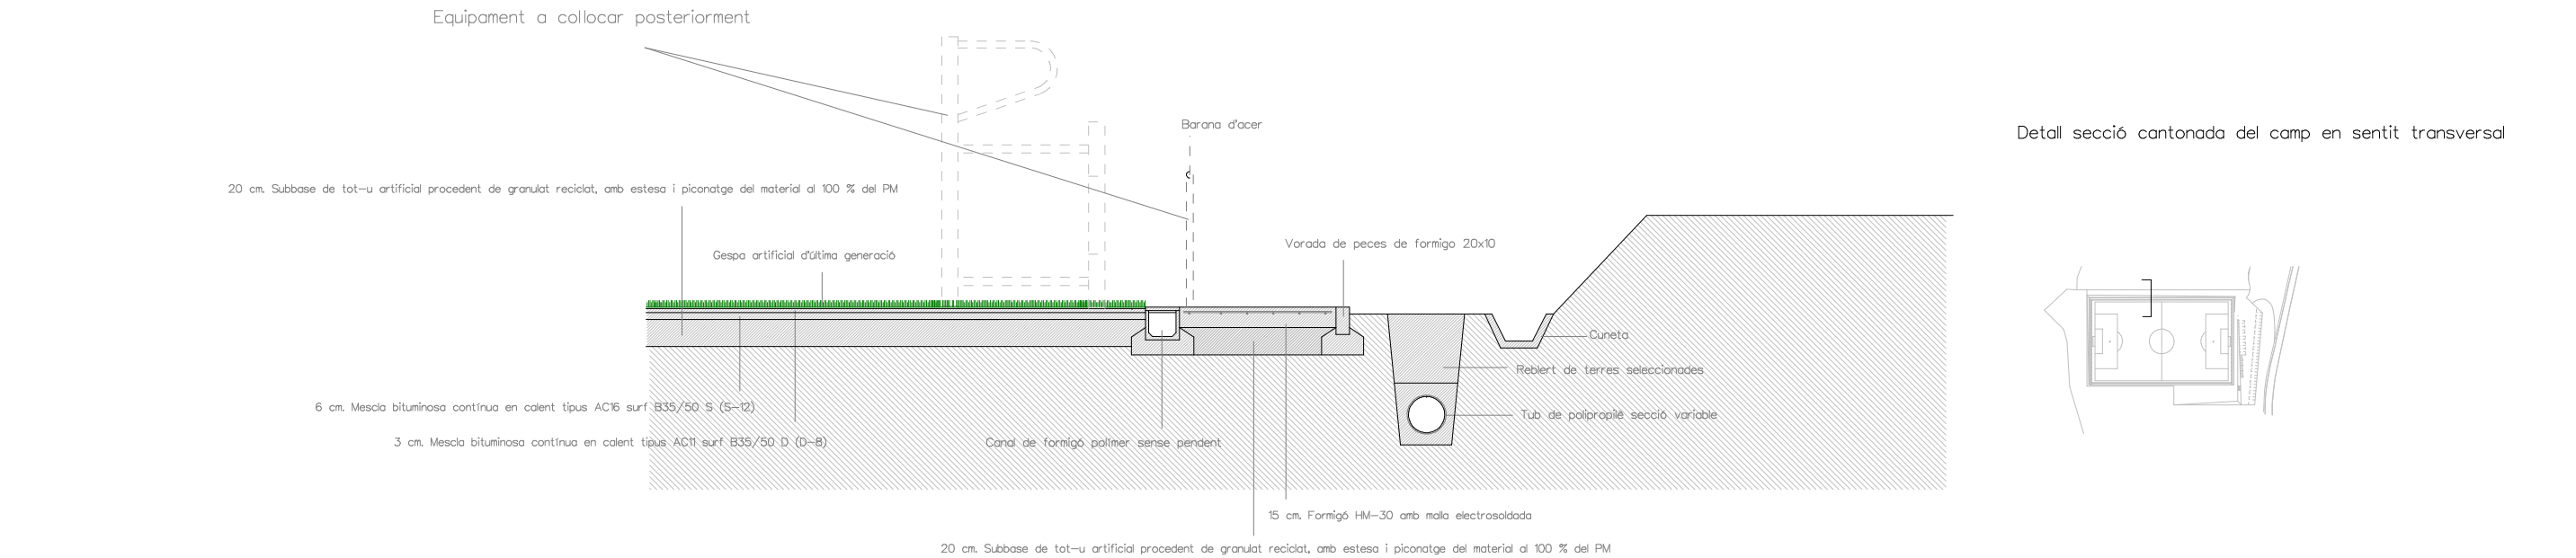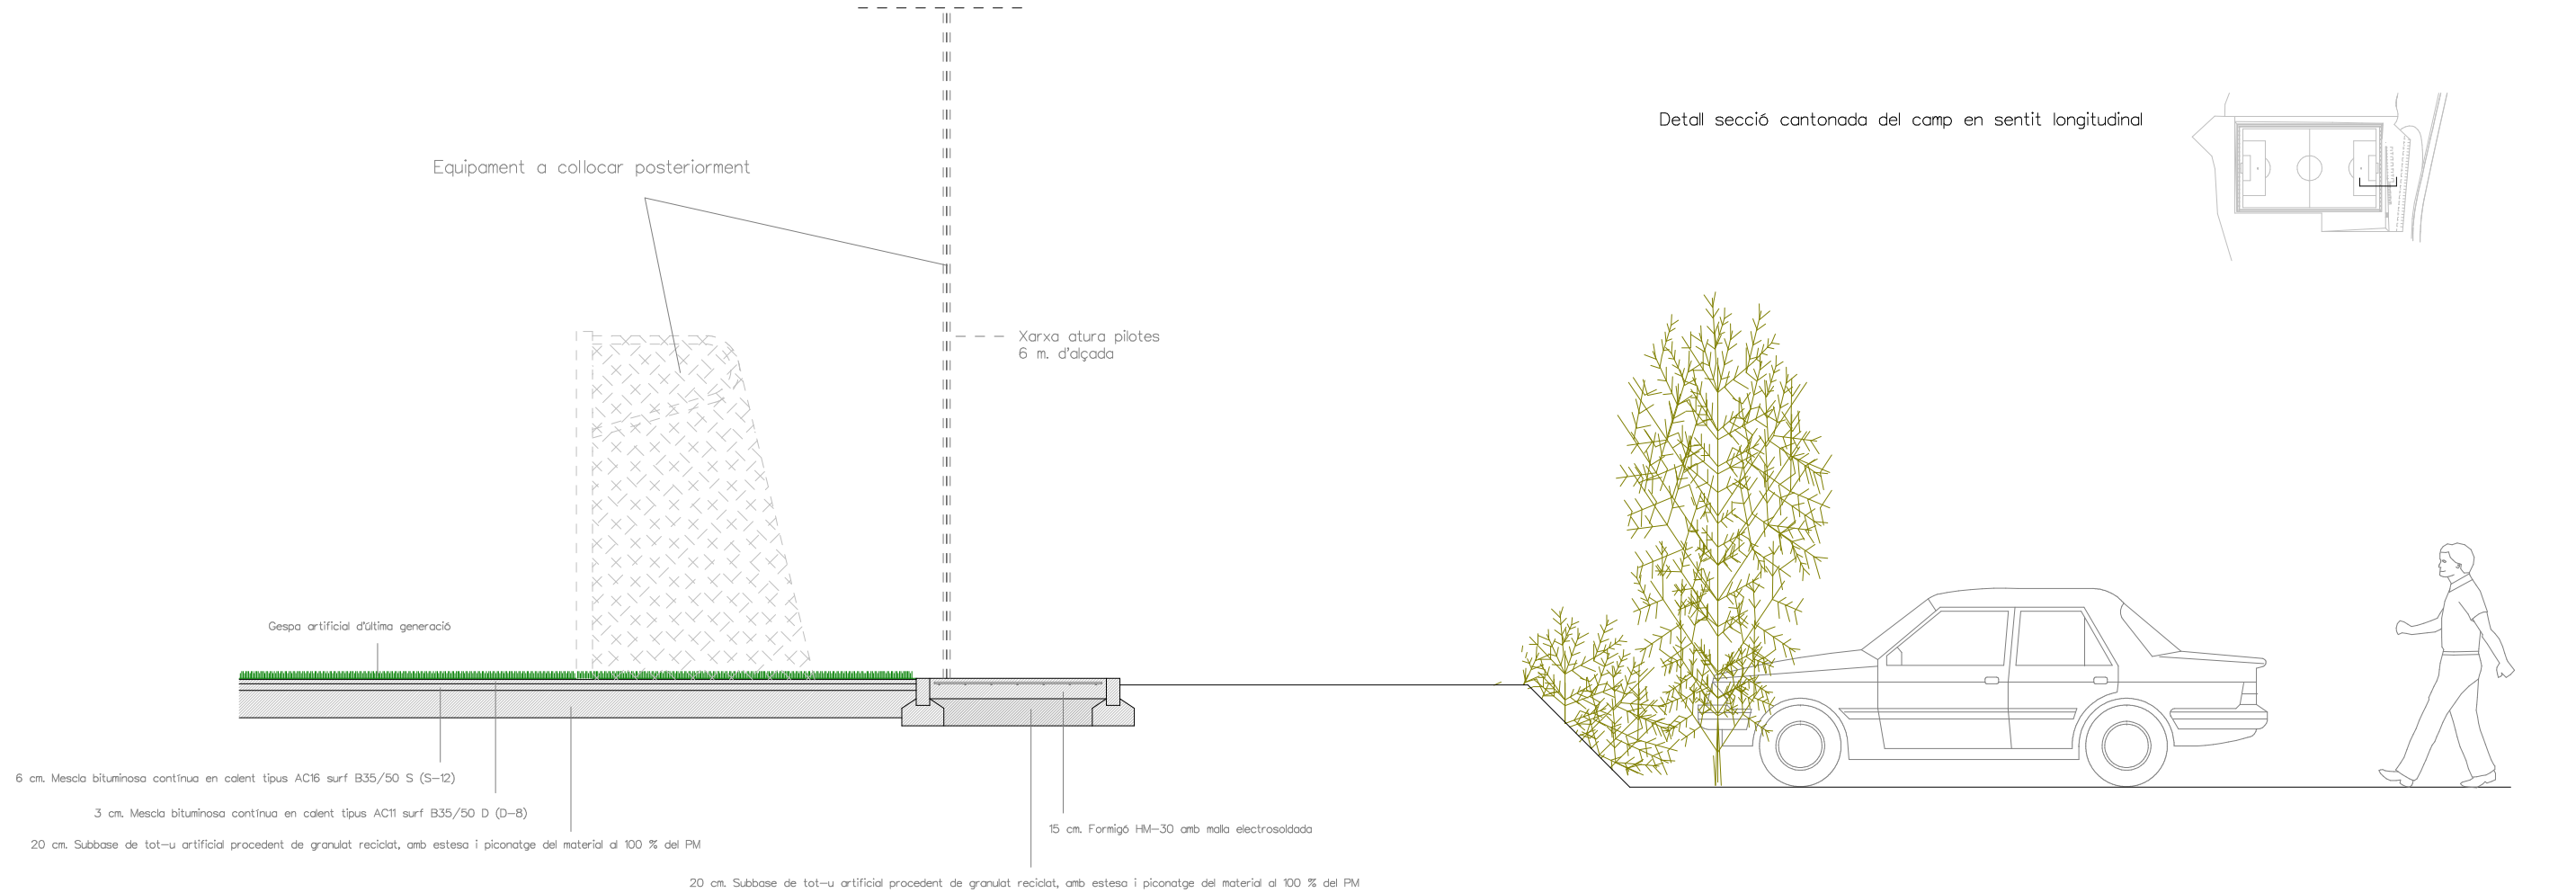

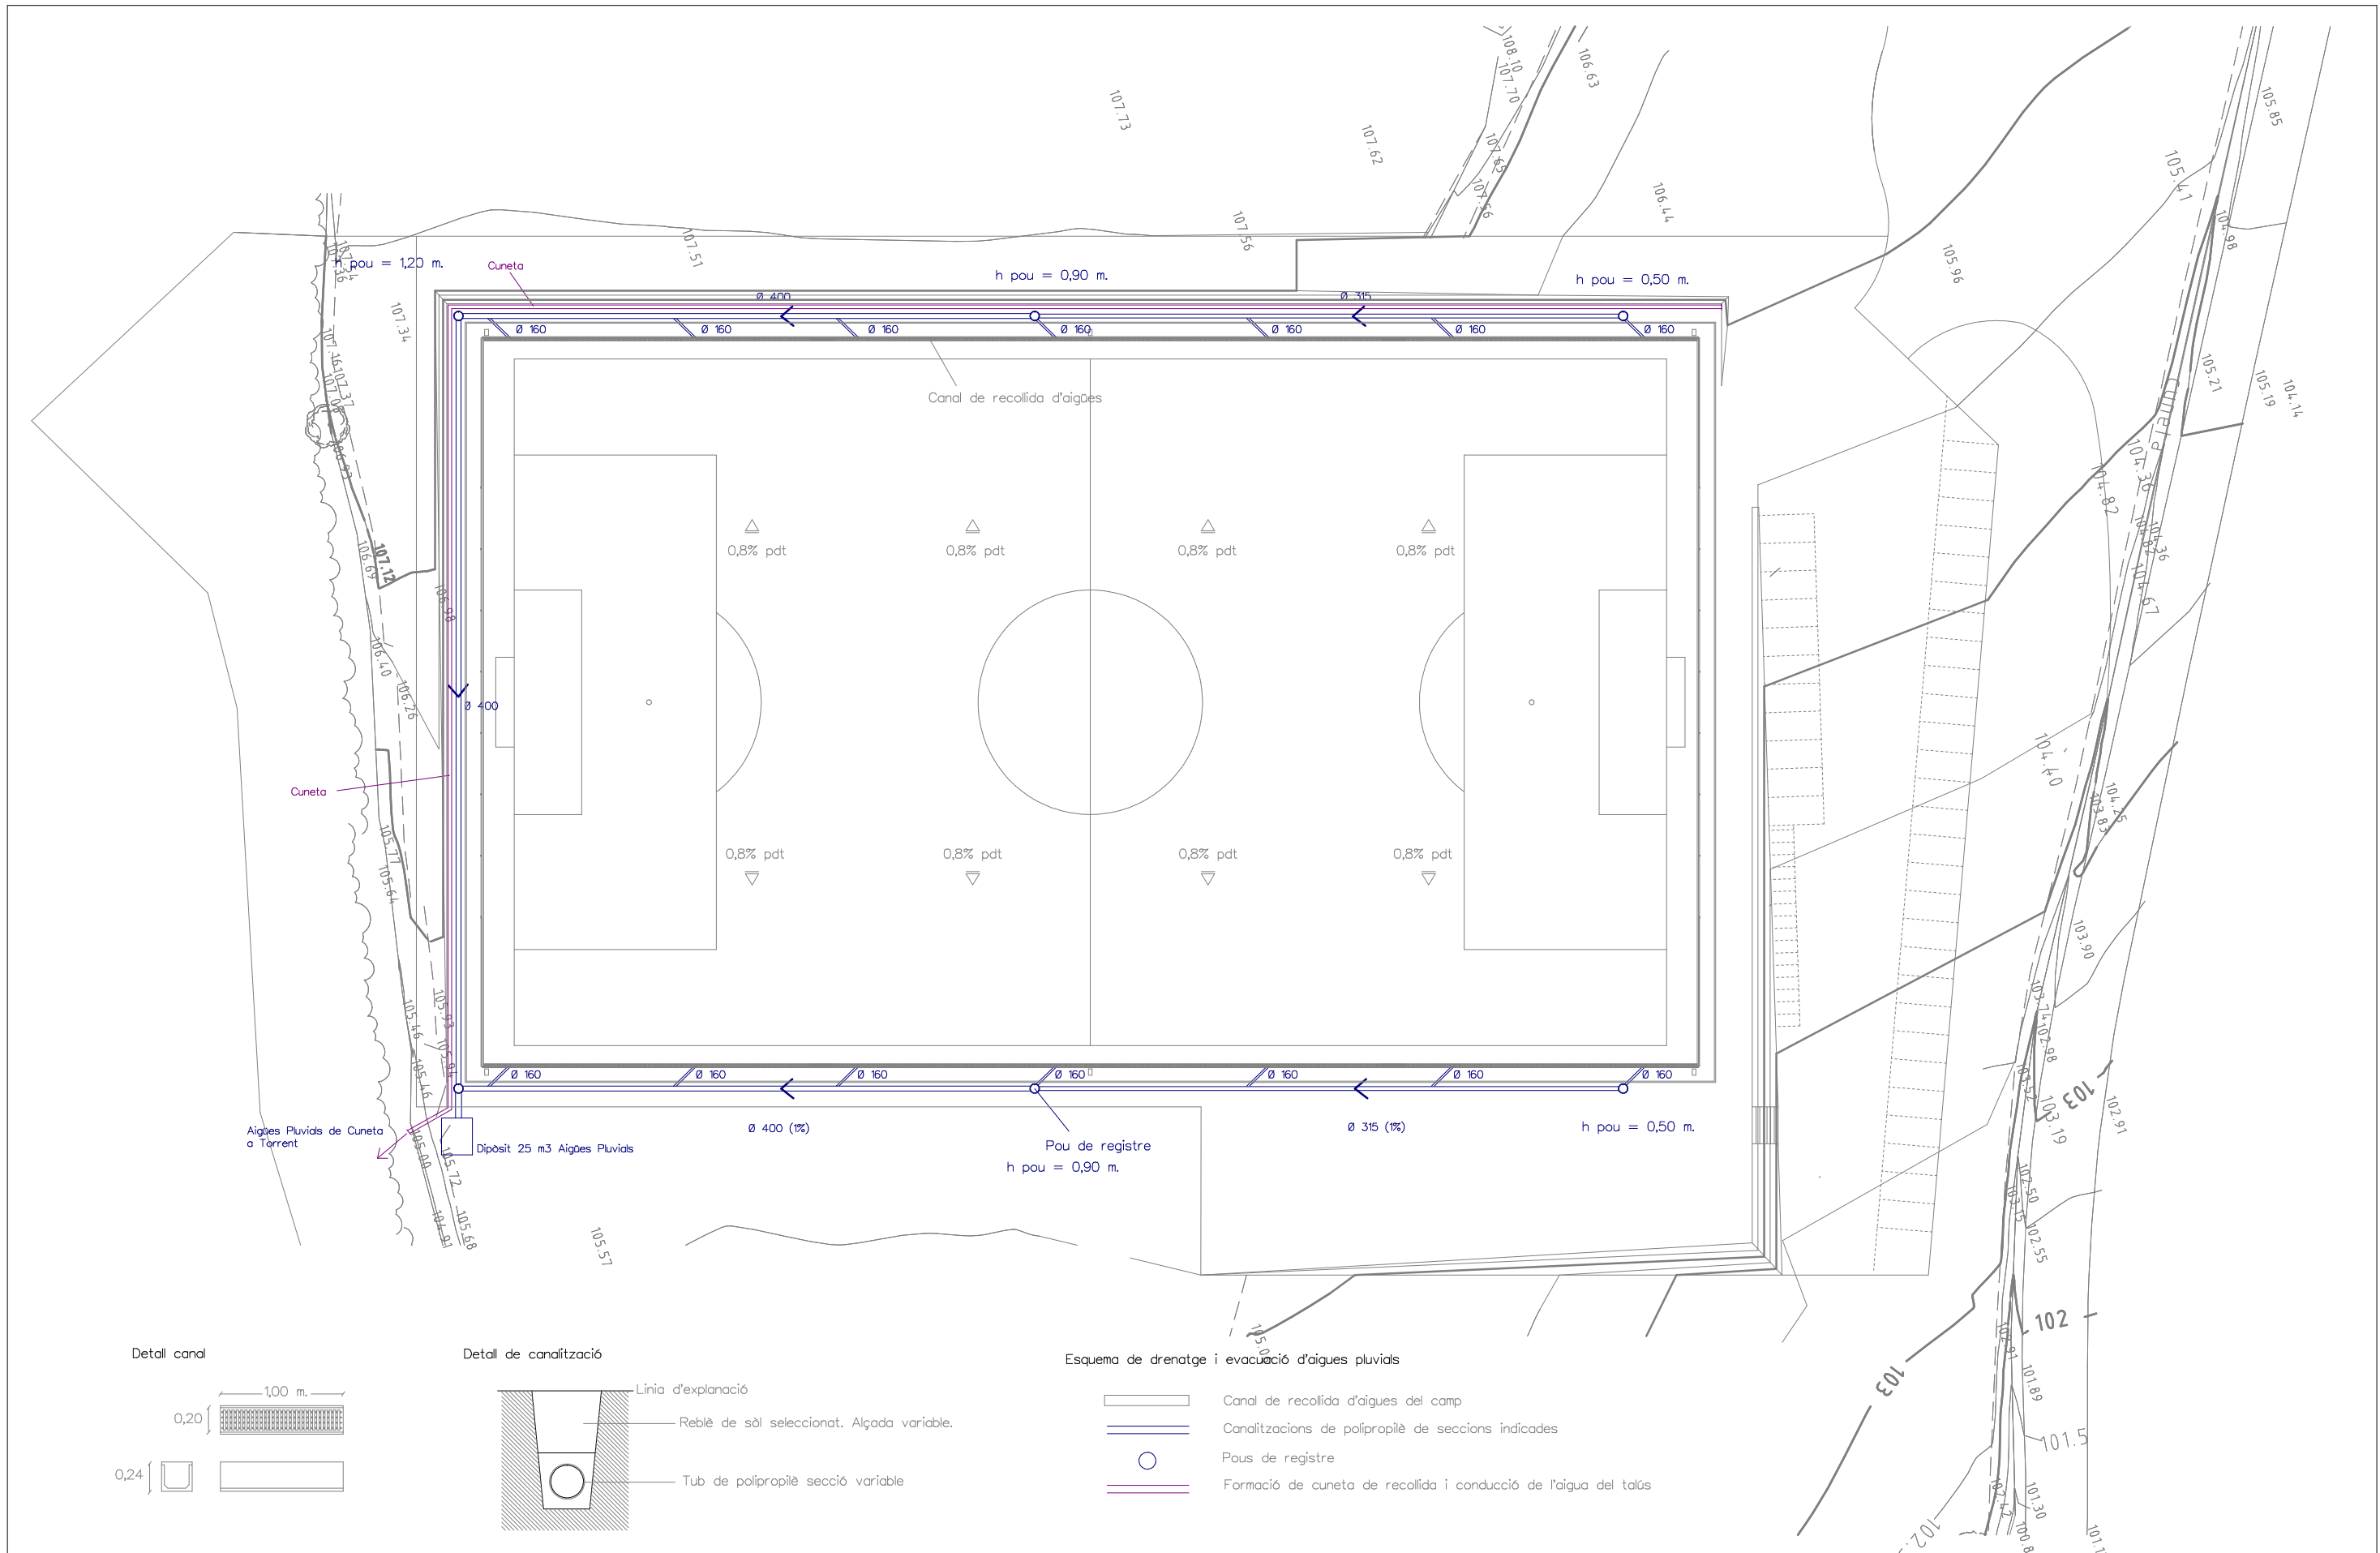

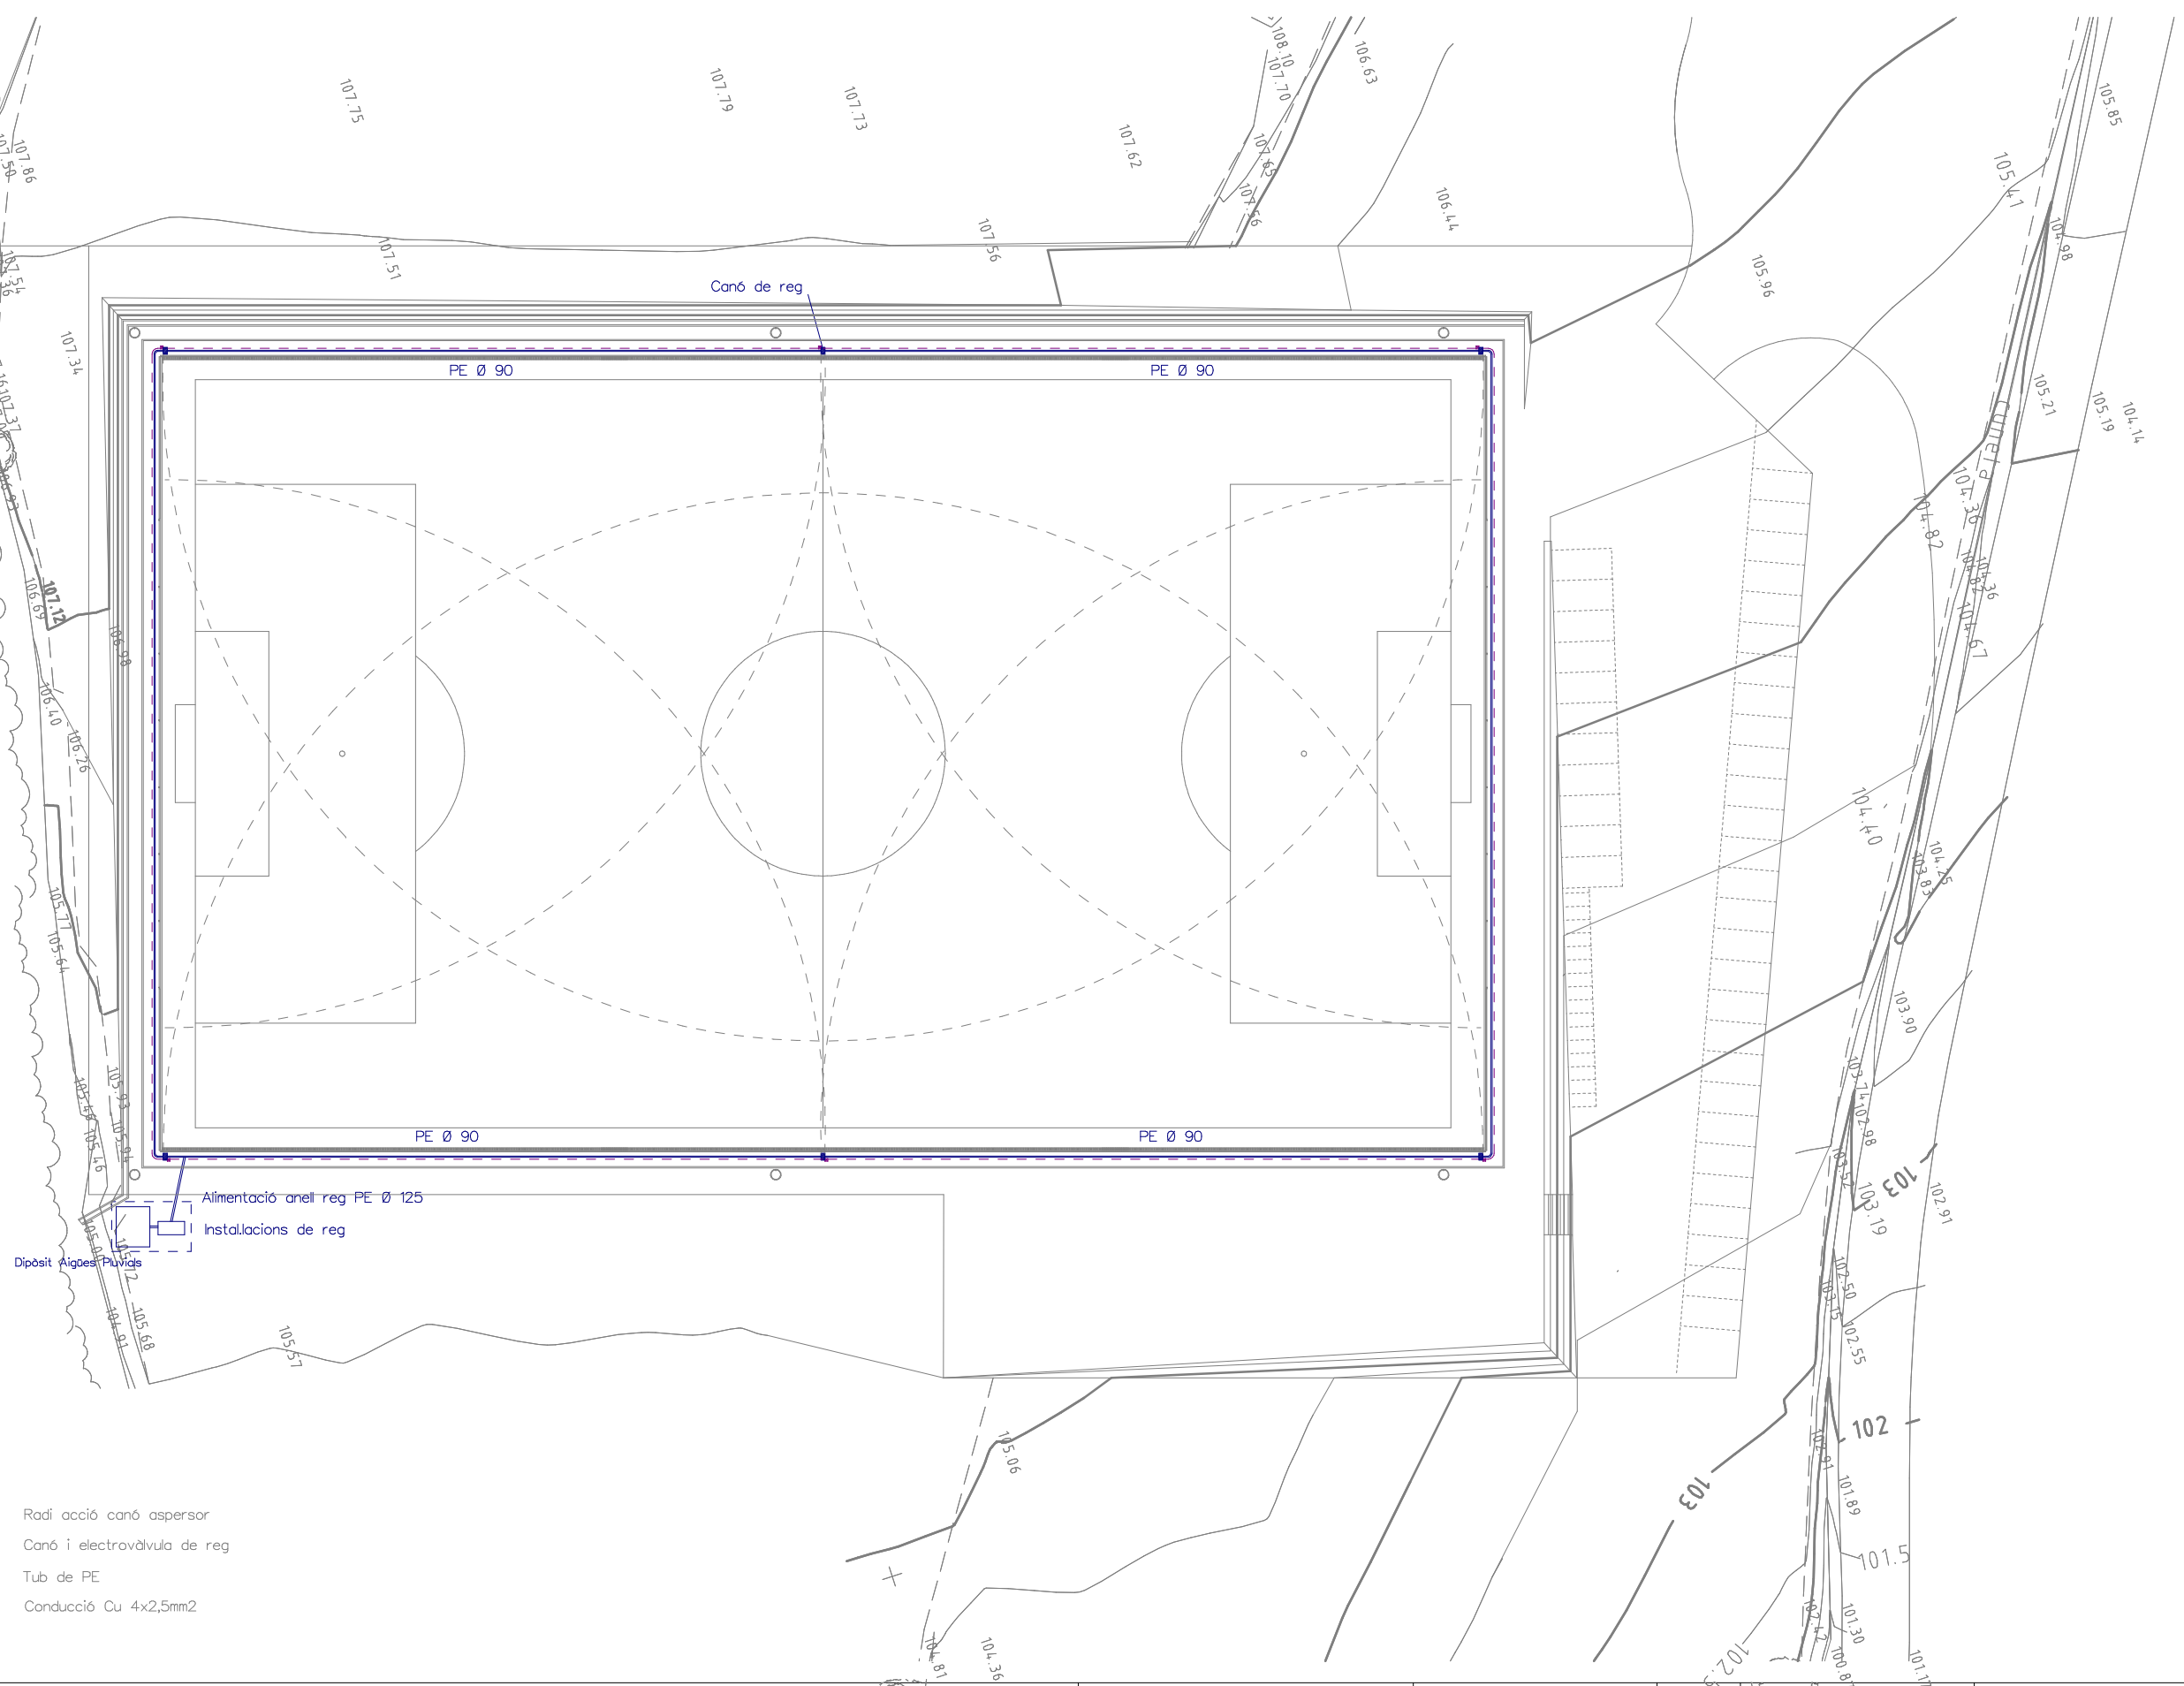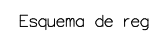

PE Ø 90

PE Ø 90

PE Ø 90

PE Ø 90

Alimentació anell reg PE Ø 125

Instal·lacions de reg

Dipòsit Aigües Pluvials



ESCALA 1/500 EN A3



DP	Arq	S.L.P.
----	-----	--------

Domènec Parera

Rbla. Riera i Penya n°49 1er-C, Arenys de Munt.

Telf./Fax: 93.795.02.66

EXPEDIENT:

DATA:	DESEMBRE 2013
-------	---------------



REG

ESCALA: 1/500

Nº	9
----	---

PROJECTE DE CAMP DE FUTBOL CAN PAHISSA GUALBA

[illegible]

El present document es copia del seu original, del qual es auter l'arquitecte DOMÈNEC PARERA i COROMINAS. La seva utilització total o parcial, així com qualsevol reproducció o cessió i tercera, requerrà la prèvia autorització expressa de l'autor, restant en qualsevol cas prohibida qualsevol modificació unilateral del mateix.