

PK Final  
5+260


5+000

BV-5115


4+000


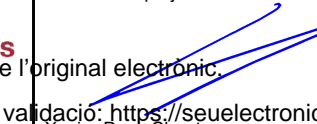
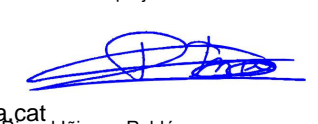
PK Inicial  
3+294

- Punt quilomètric
- Carreteres de la Diputació de Barcelona
- Altres carreteres

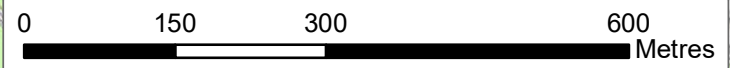


 <b>Diputació de Barcelona</b> Àrea d'Infraestructures i Espais Naturals	Director del projecte  Xavier Pons Claret	Redactor del projecte  Ricard Iñiguez Roldán	Títol del projecte <b>REVESTIMENT DE CUNETES I MILLORA DE MARGES A DIVERSES VIES PROVINCIALS. ANY 2023 (6 LOTS). SECTOR ORIENTAL SUD.</b>	Codi 20871-PC-01	Títol del plànol <b>ACTUACIONS A LA CARRETERA BV-5115</b>	Plànol 3
	Codi Segur de Verificació (CSV): e2a68e6c515ddd2be247 Adreça de validació: <a href="https://seuelectronica.diba.cat">https://seuelectronica.diba.cat</a>	Escala 1:7.500	Data FEBRER 2023	Full 2 de 5	Pàgina 228	

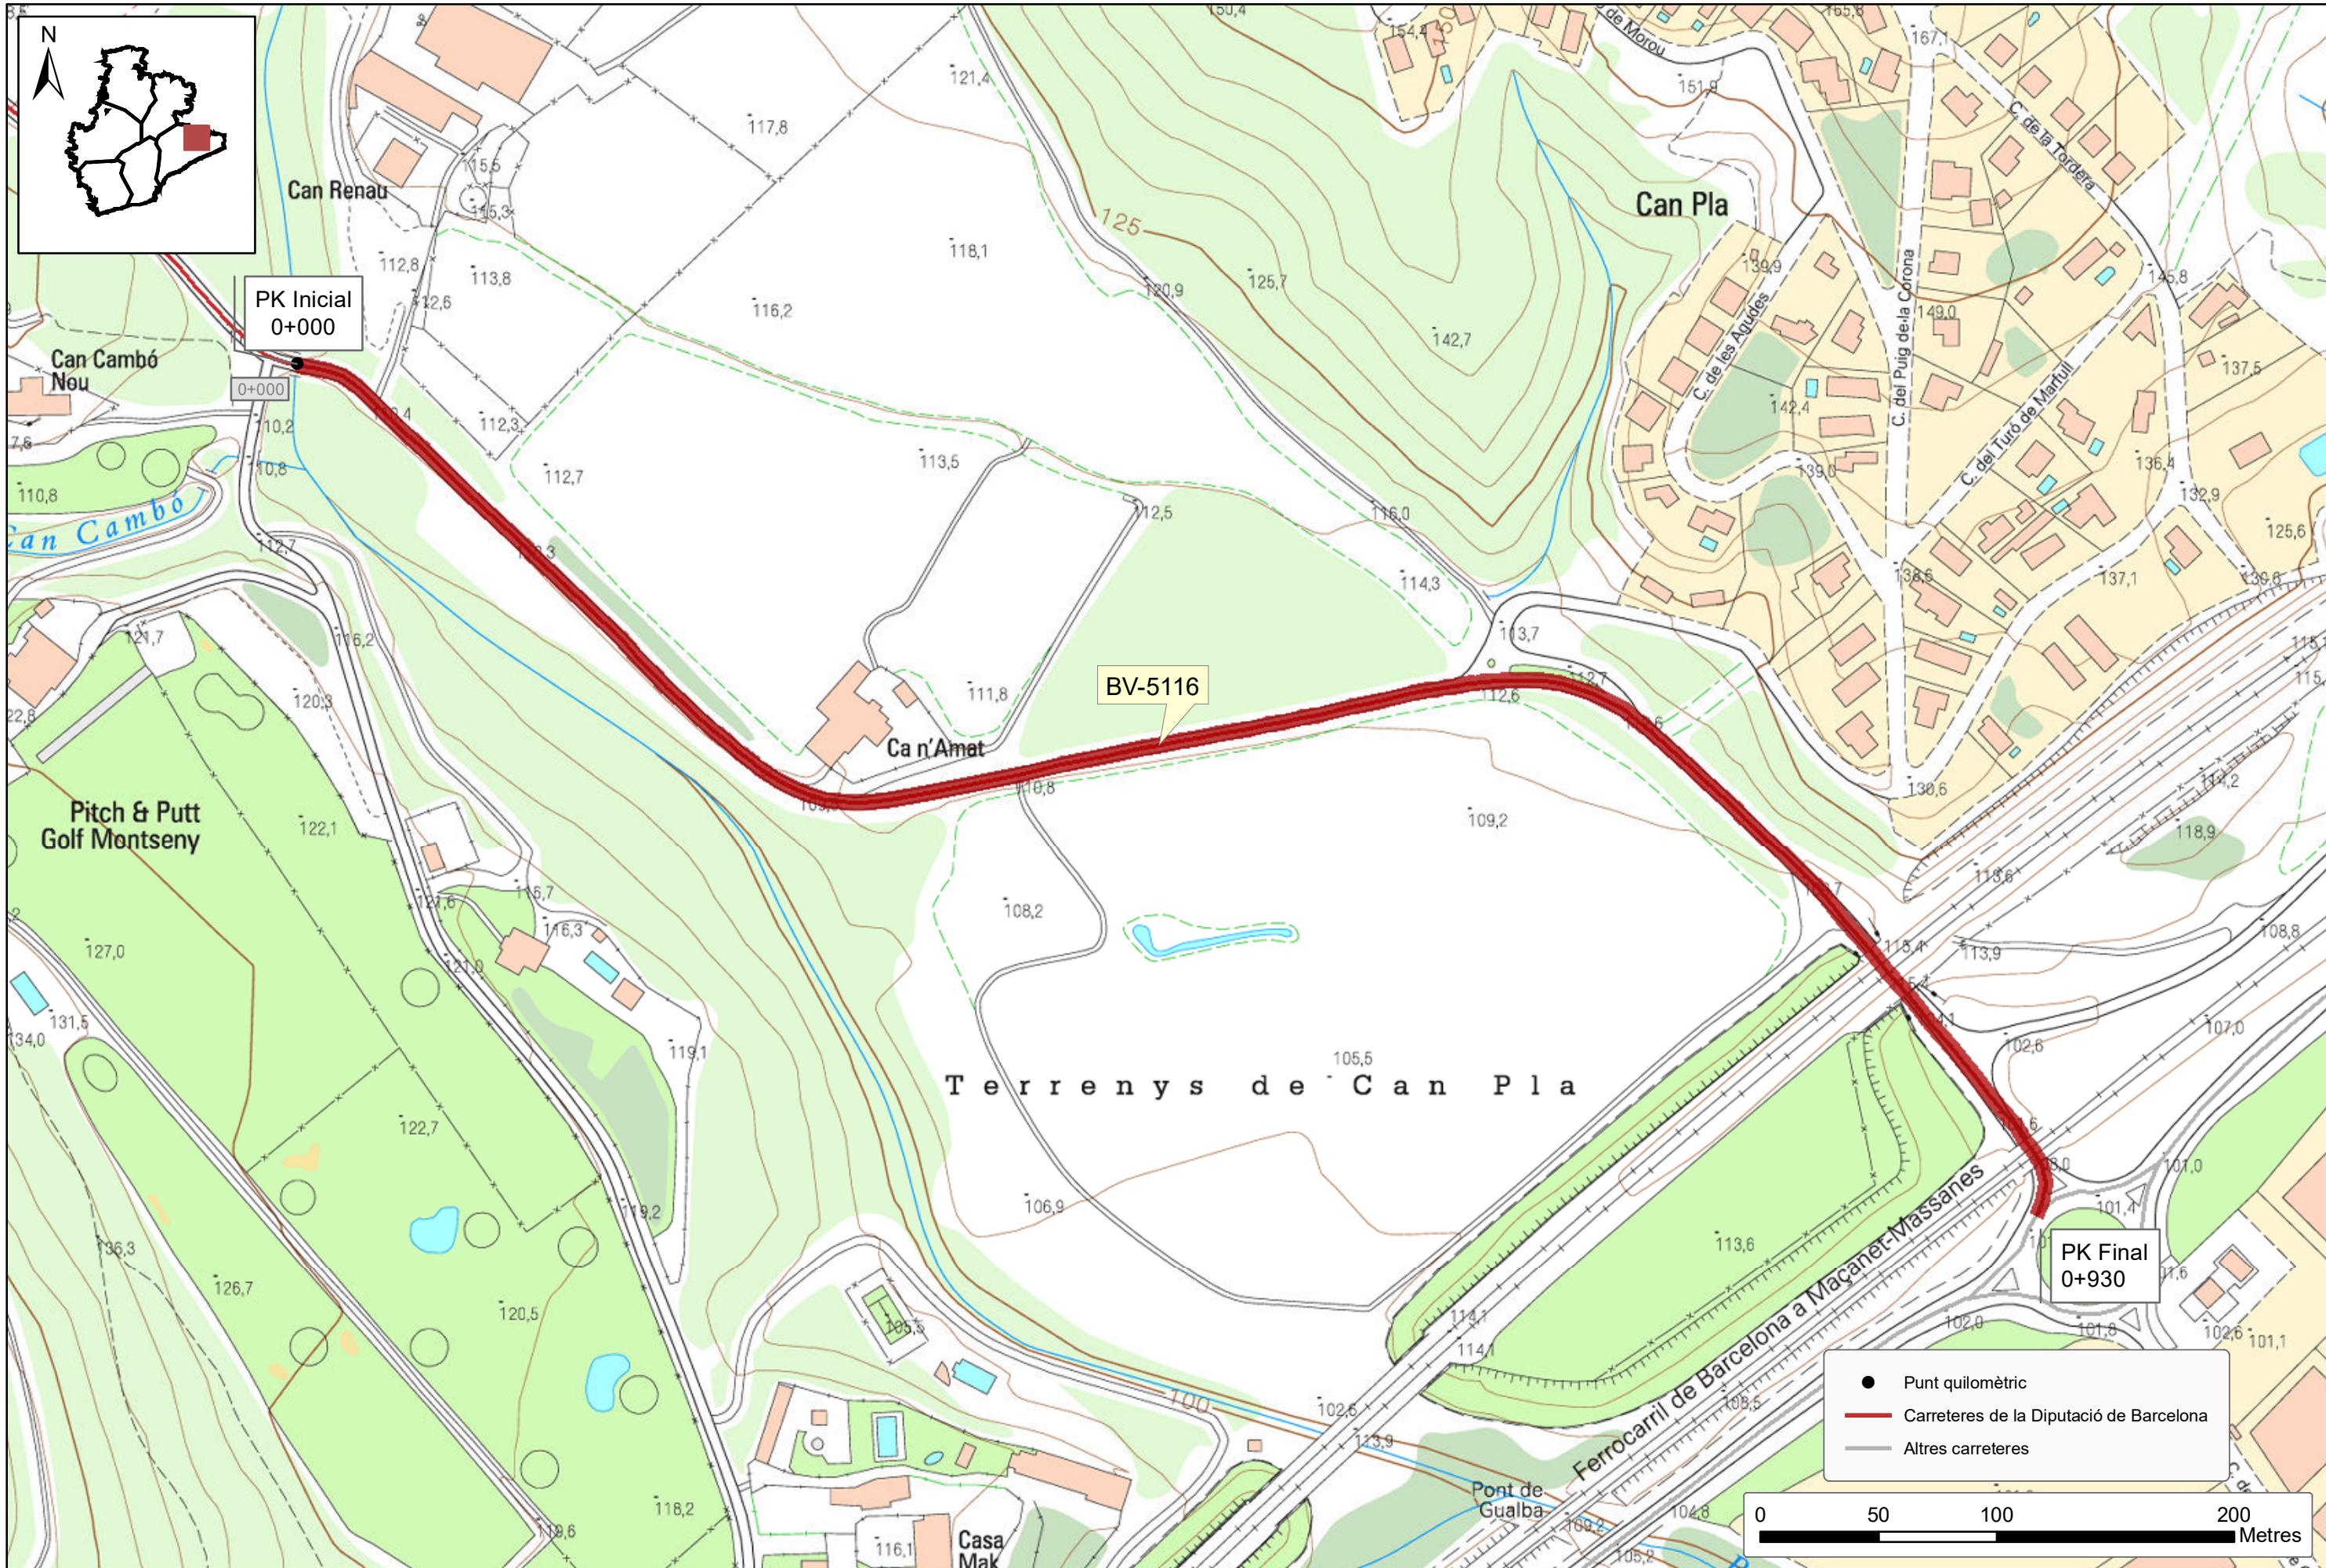


 <b>Diputació de Barcelona</b> Àrea d'Infraestructures i Espais Naturals	Director del projecte  Xavier Pons Claret	Redactor del projecte  Ricard Iñiguez Roldán	Títol del projecte REVESTIMENT DE CUNETES I MILLORA DE MARGES A DIVERSES VIES PROVINCIALS. ANY 2023 (6 LOTS). SECTOR ORIENTAL SUD.	Codi 20871-PC-01	Títol del plànol ACTUACIONS A LA CARRETERA BV-5116	Plànol 3
	Escala 1:2.500	Data FEBRER 2023	Full 3 de 5			

Document signat electrònicament. Firmes vàlides. Es còpia autèntica de l'original electrònic.  
 Codi Segur de Verificació (CSV): e2a68e6c515ddd2be247 Adreça de validació: <https://seuelectronica.diba.cat>


SECCIÓ 1

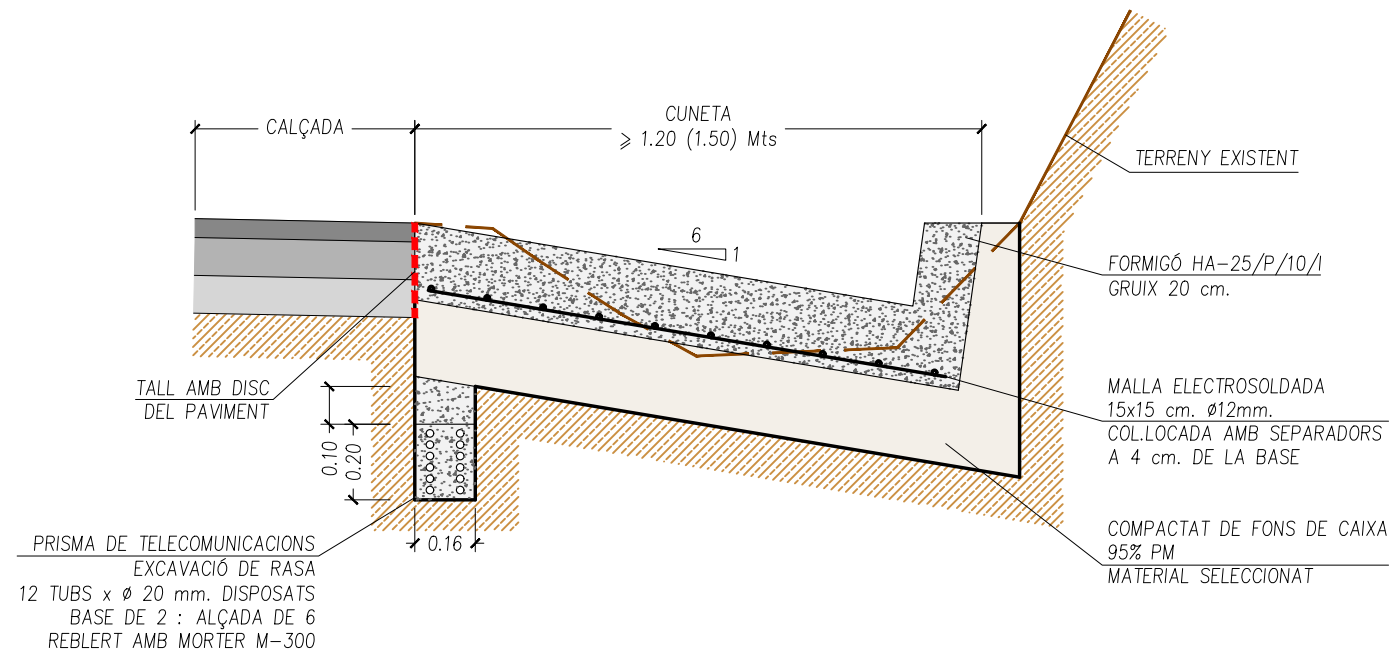


SECCIÓ 2

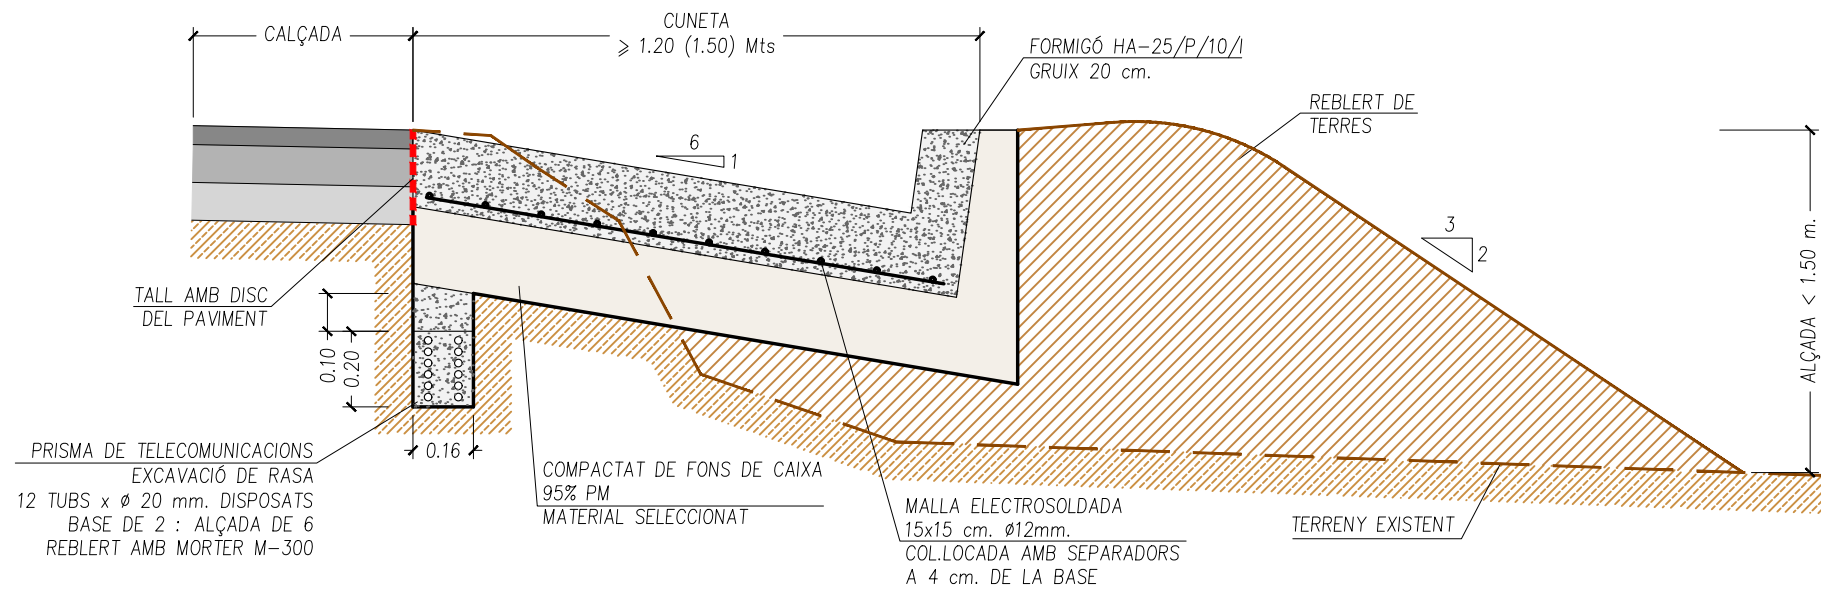


SECCIÓ 3

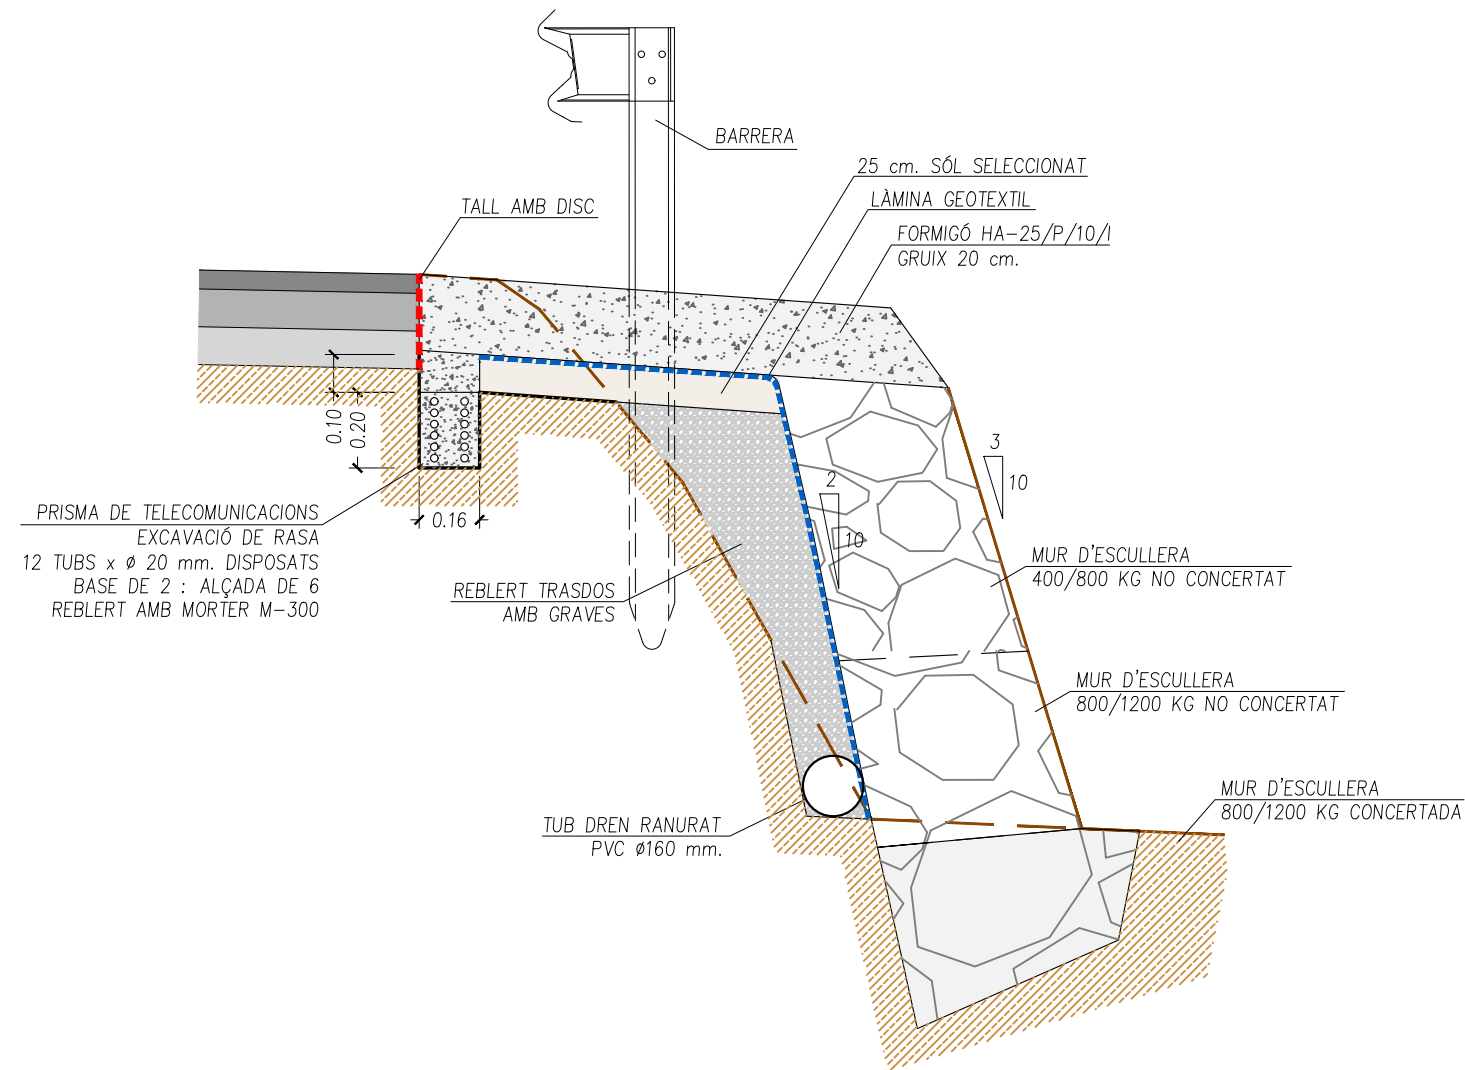


SECCIÓ 4

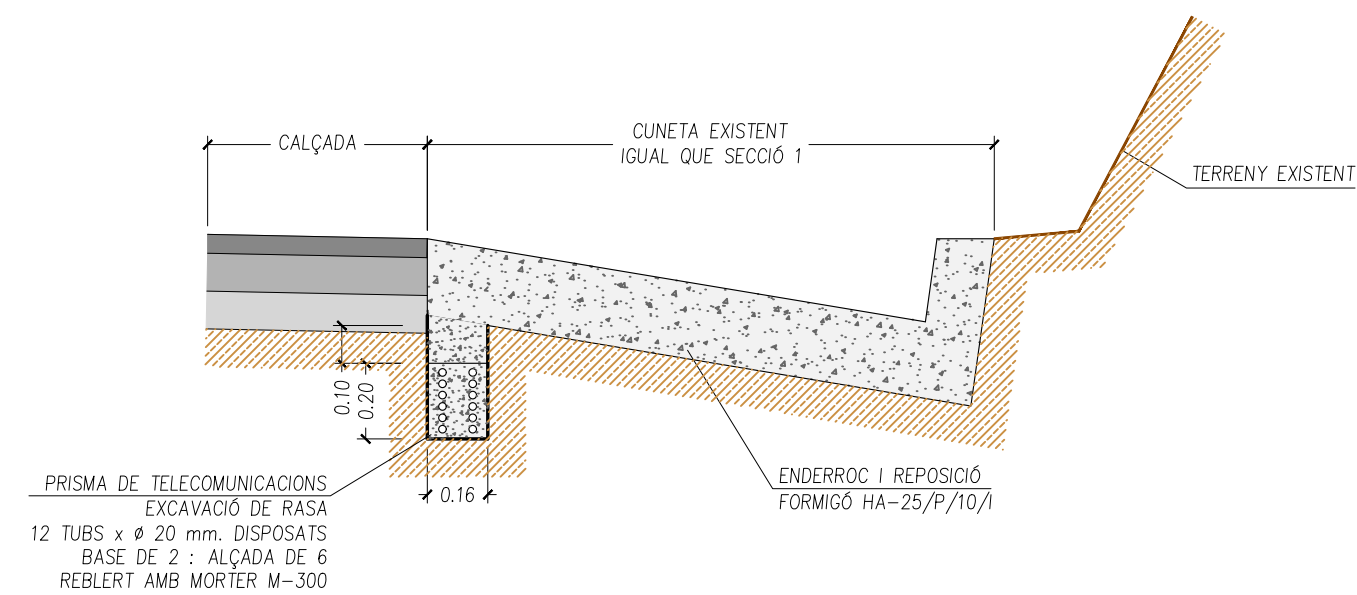



SECCIÓ 5A

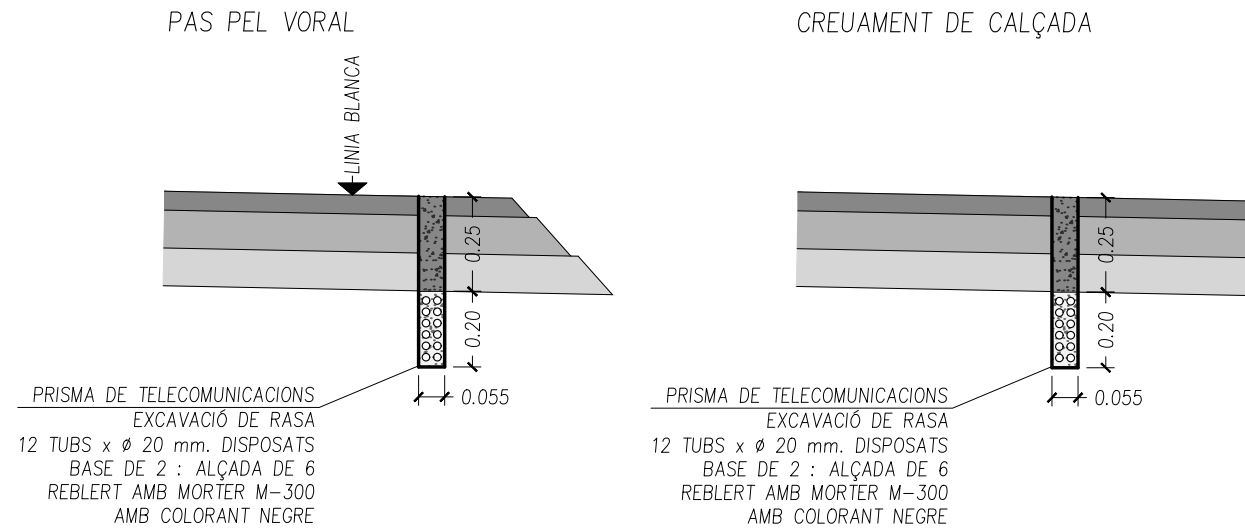


SECCIÓ 5B

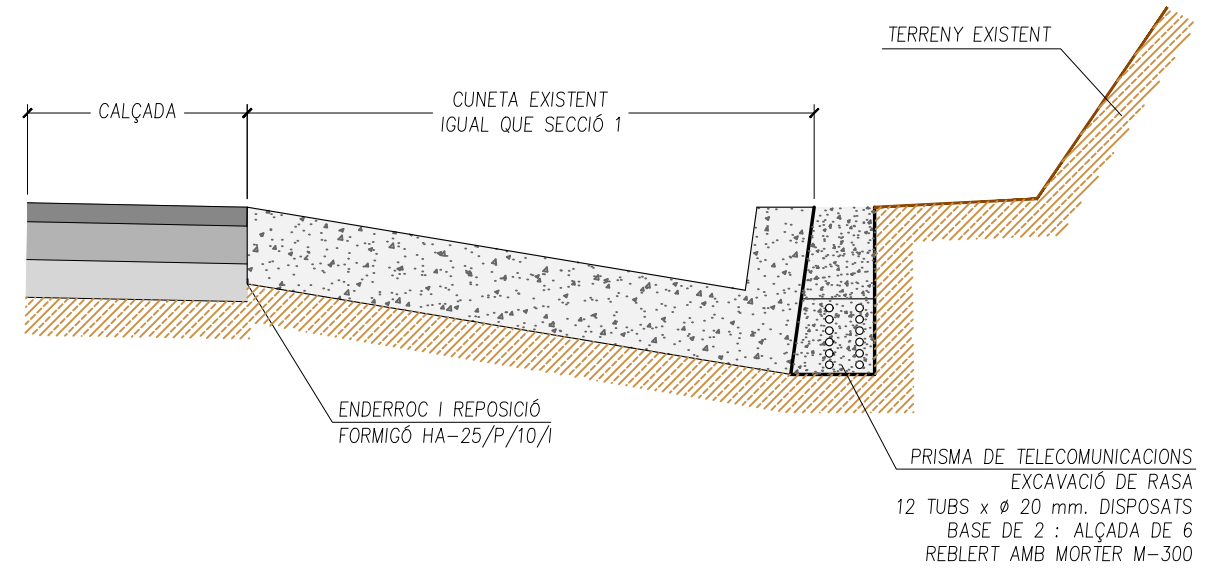


SECCIÓ 6

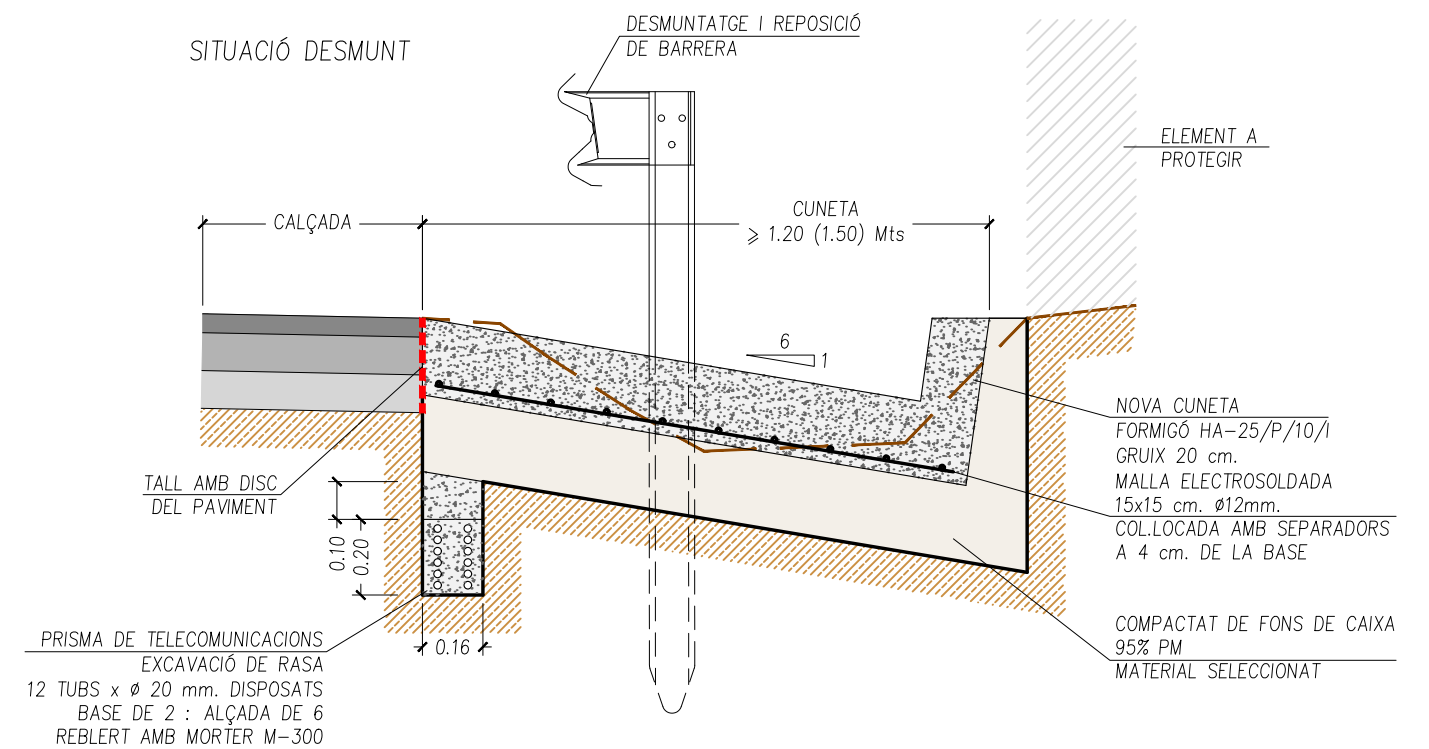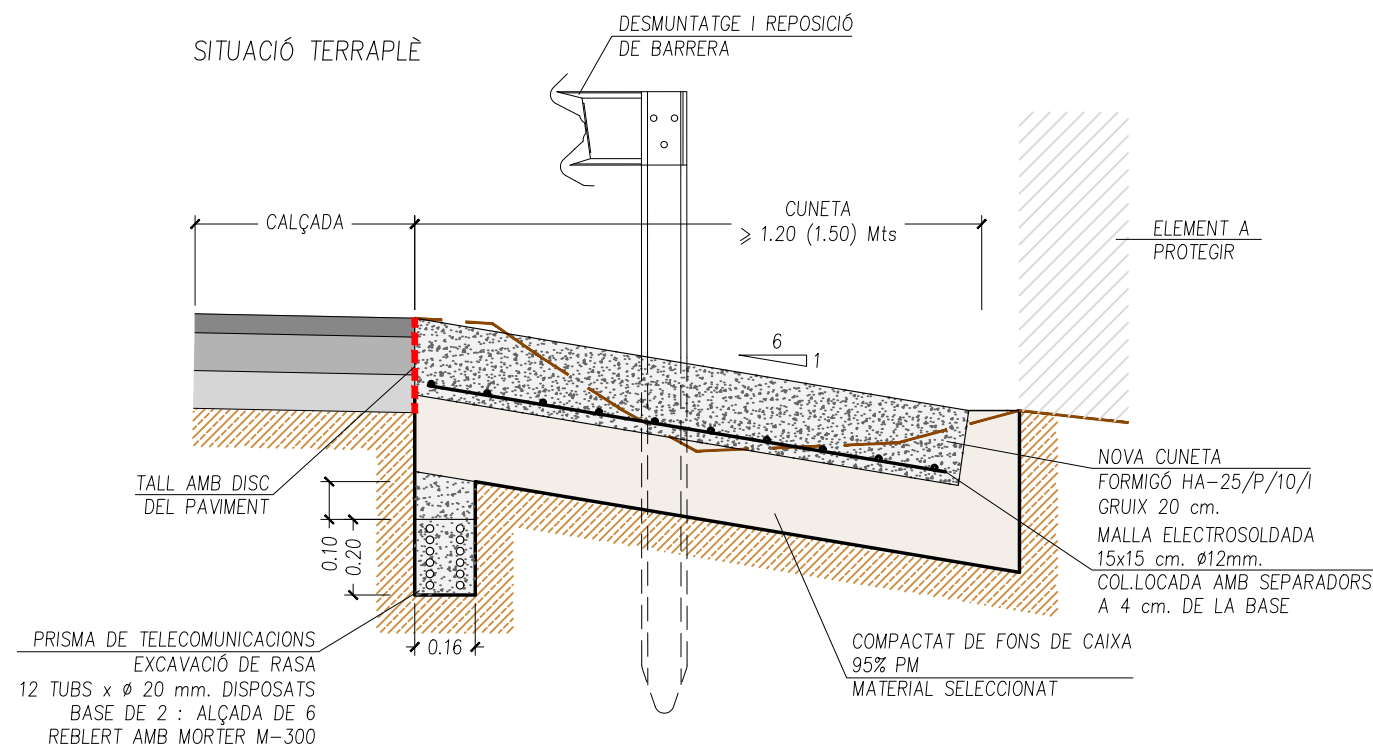


SECCIÓ 7

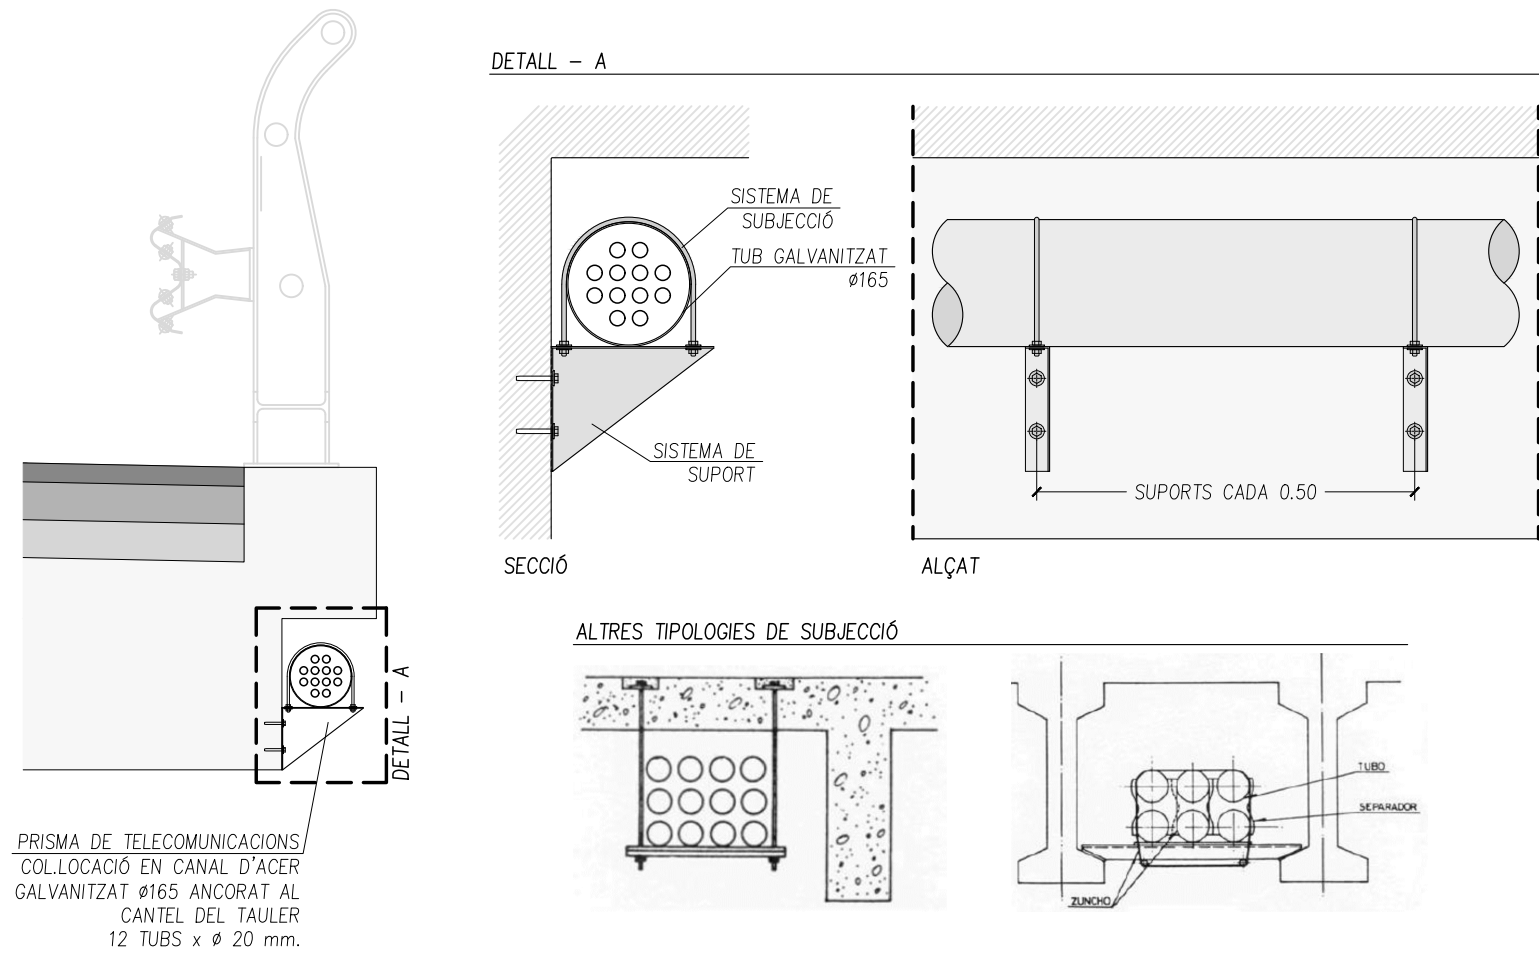


SECCIÓ 8A

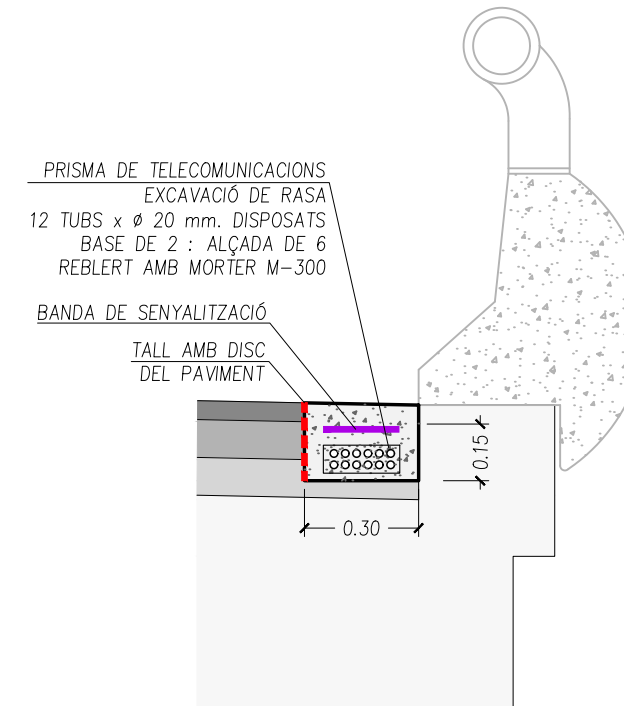


SECCIÓ 8B

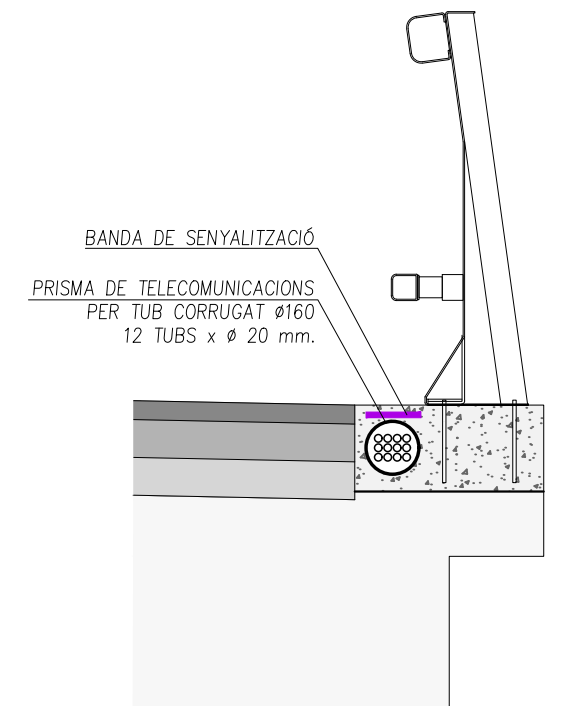


SECCIÓ 9

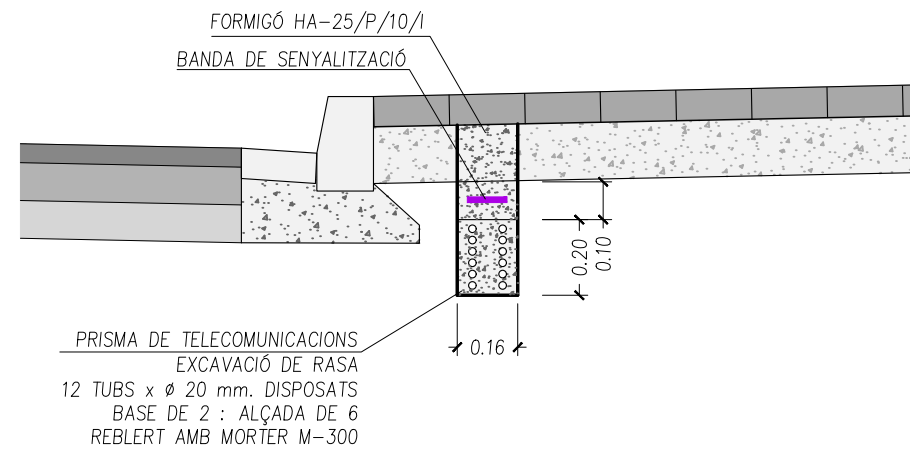


SECCIÓ 10

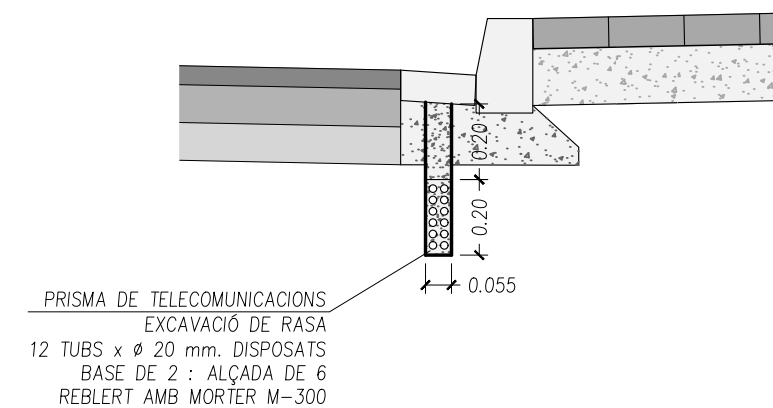


OBRA DE DRENATGE TRANSVERSAL  
 PLANTA AMPLIACIÓ DE LA OD  
 E: 1/50

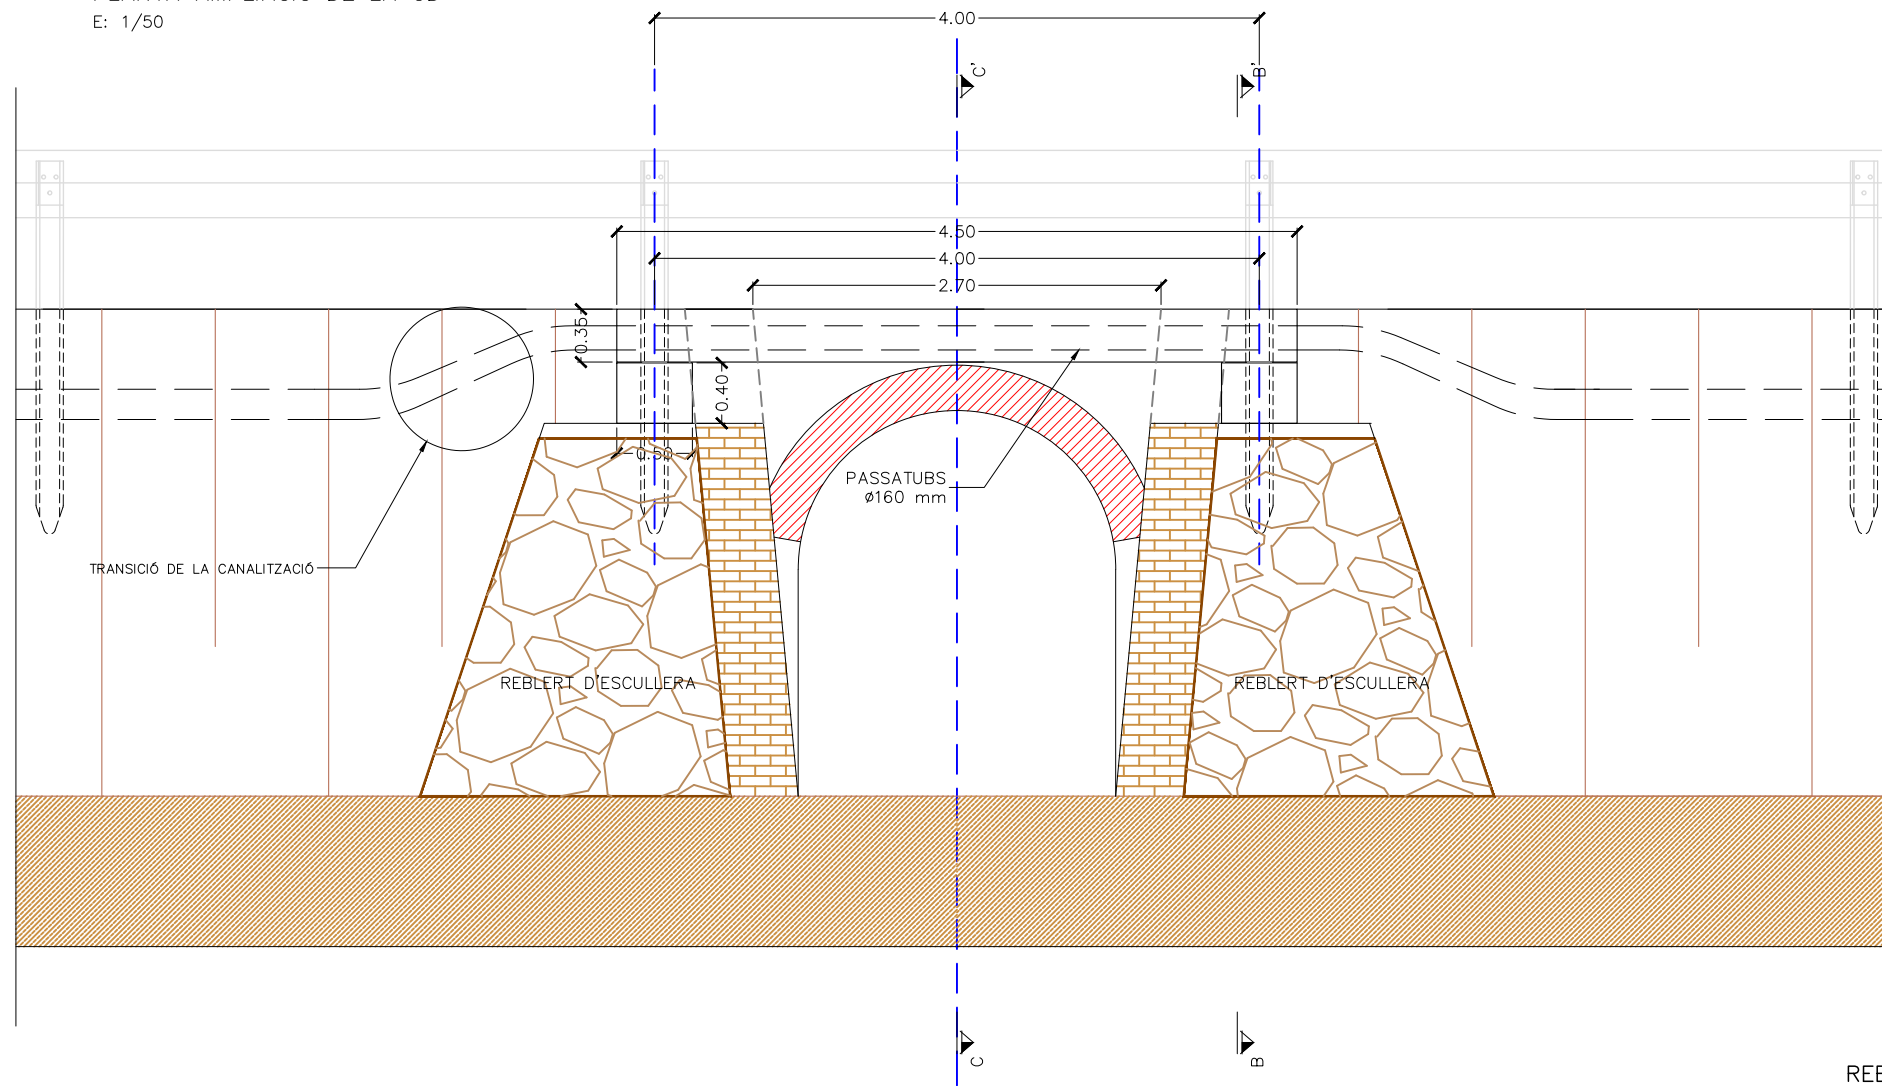


ARMAT LLOSA  
 E: 1/25

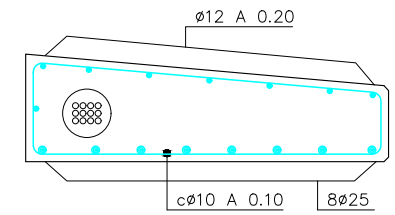



ARMAT CARREGADOR  
 E: 1/25

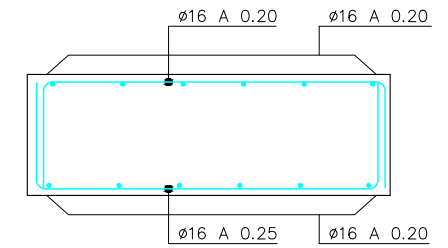

SECCIÓ B-B'  
 E: 1/25

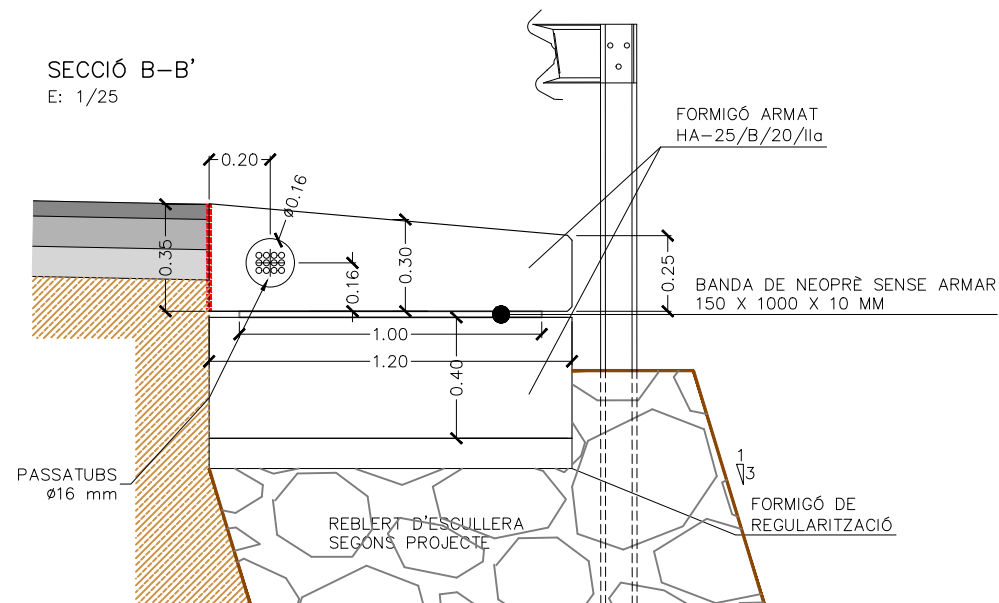


SECCIÓ C-C'  
 E: 1/25

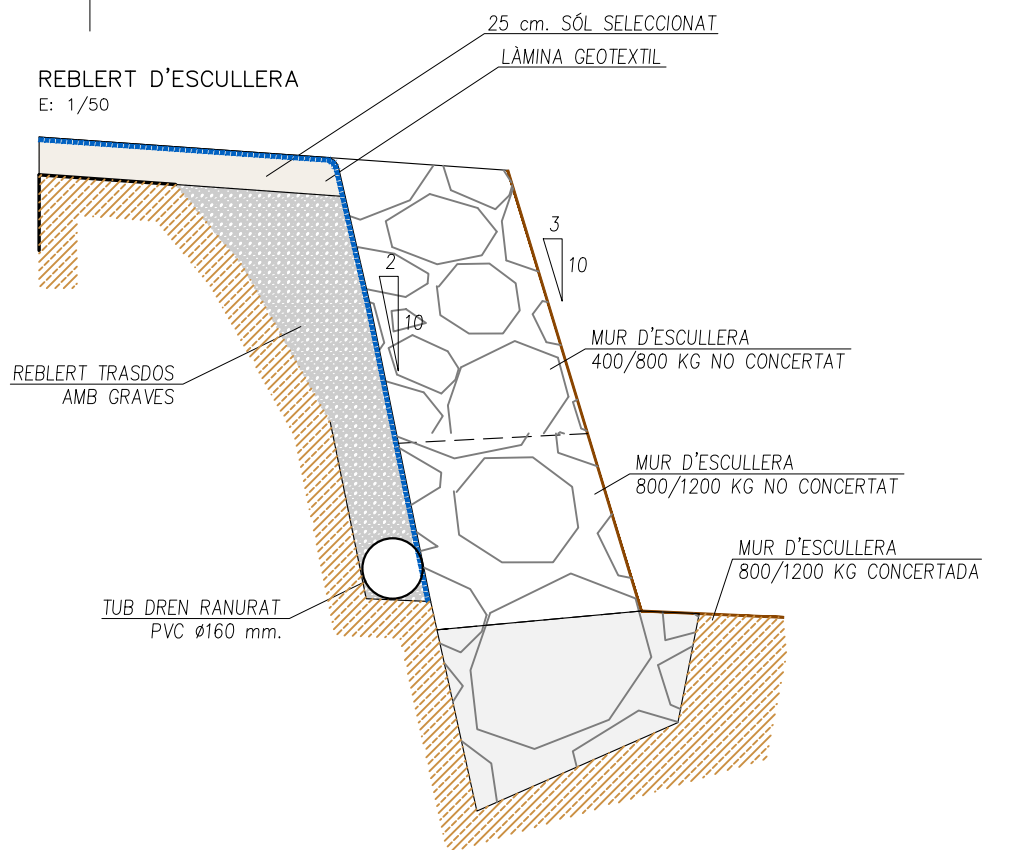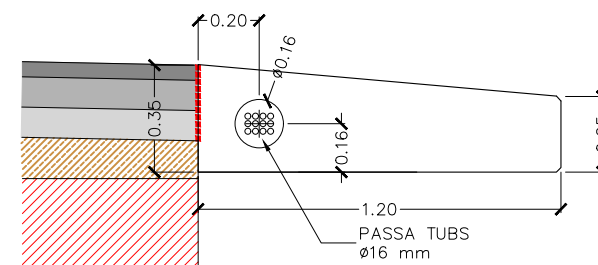


ARQUETA DE REGISTRE TIPUS B – 70 x 70

ESCALA 1 : 10

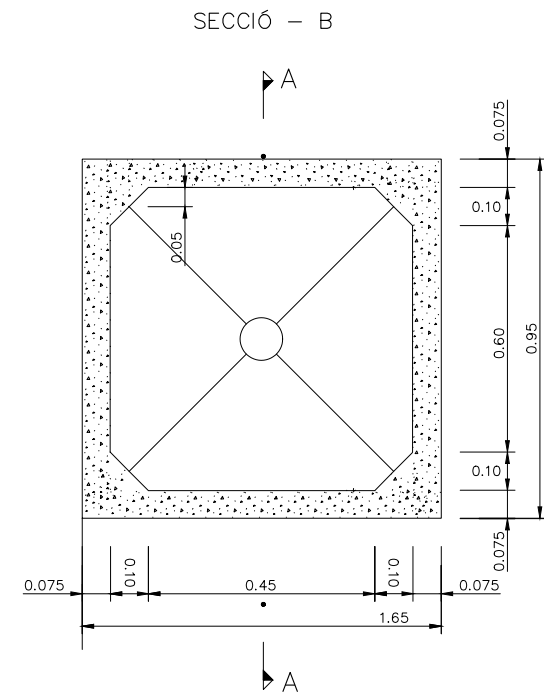


SECCIÓ – C

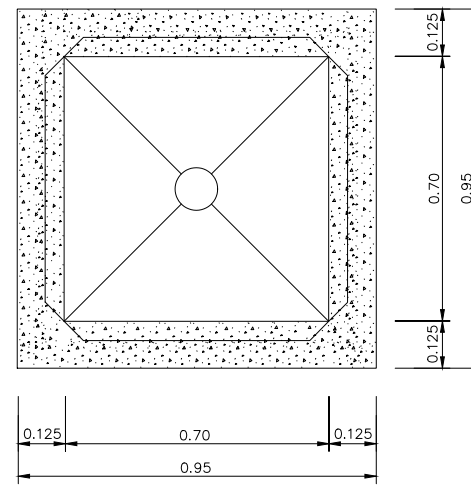


TRANCAMENT D'ARQUETA DE REGISTRE TIPUS B I C

ESCALA 1 : 100

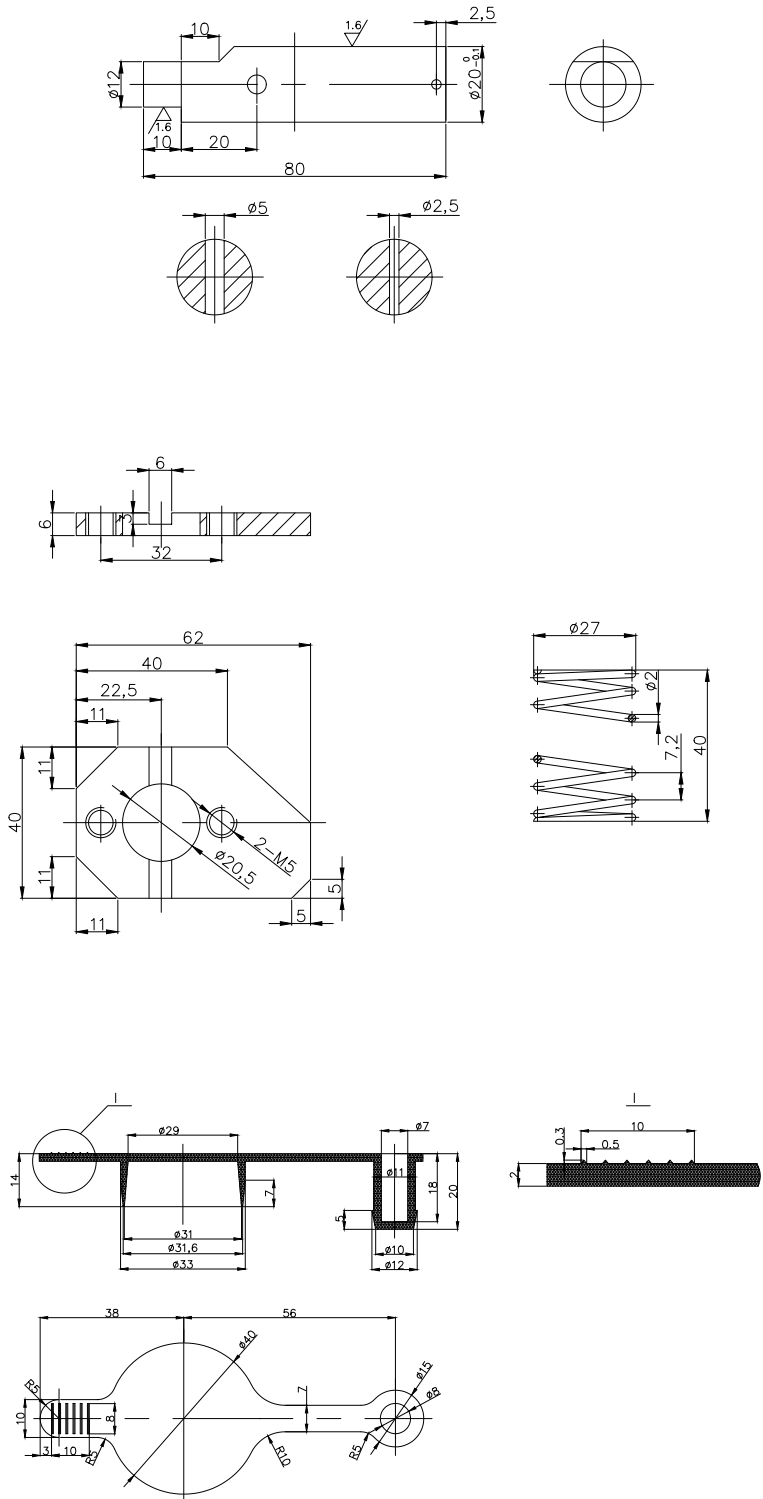


SECCIÓ – A

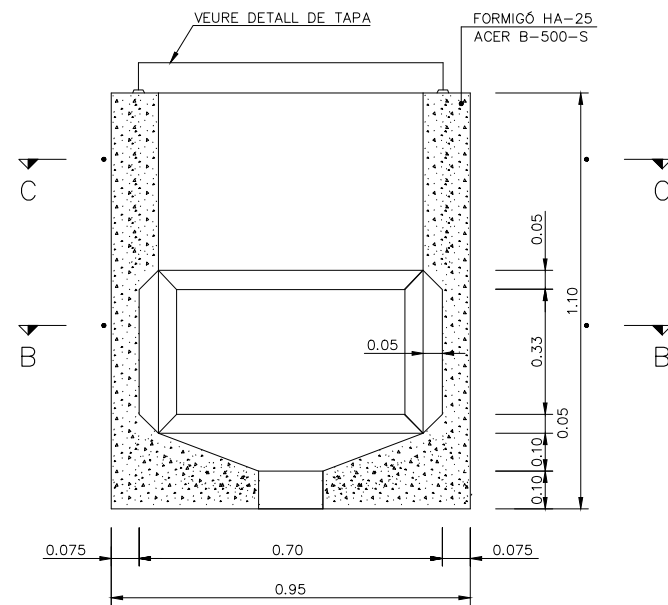

TAPA

ESCALA 1 : 10  
(cotes en mm.)

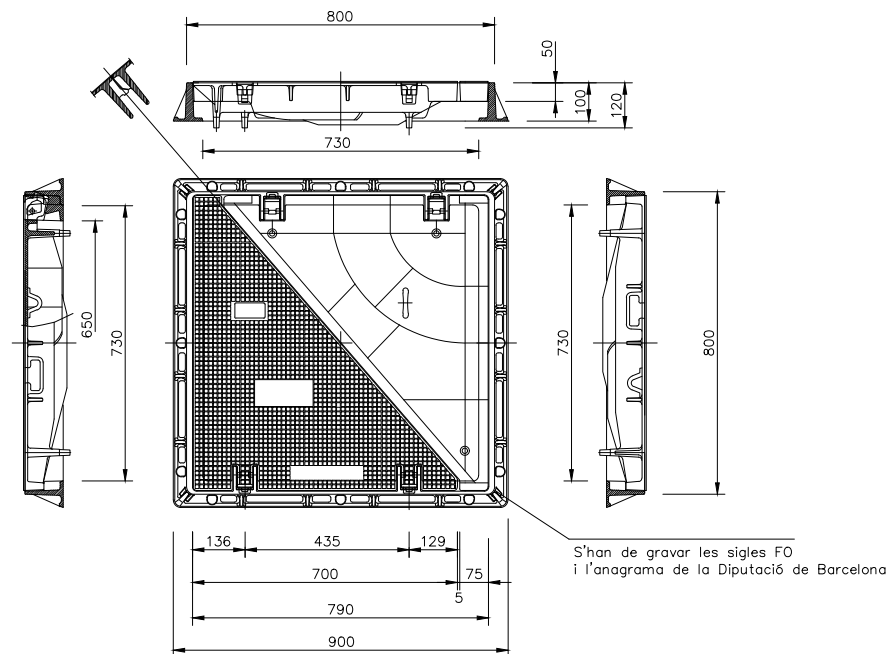





ARQUETA DE REGISTRE TIPUS C – 70 x 140

ESCALA 1 : 10


SECCIÓ – B

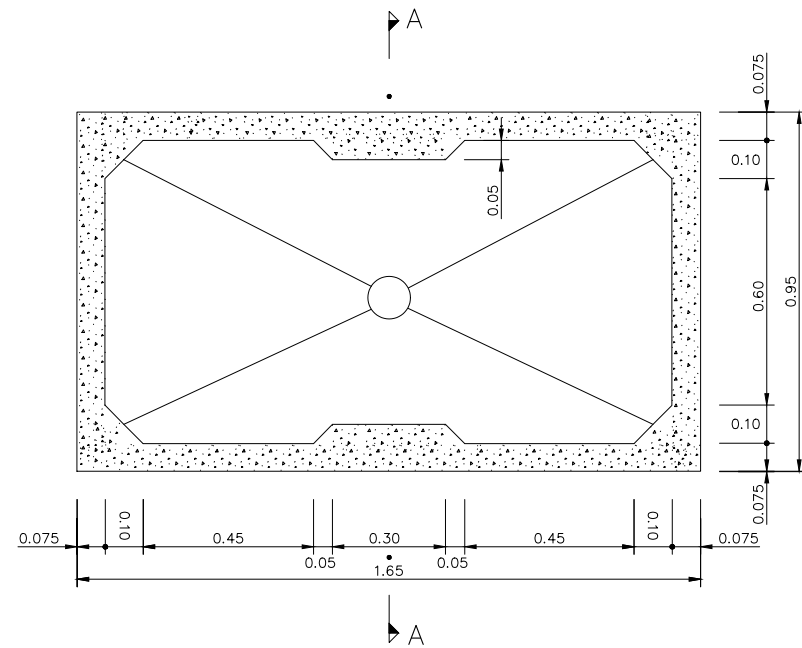

SECCIÓ – C

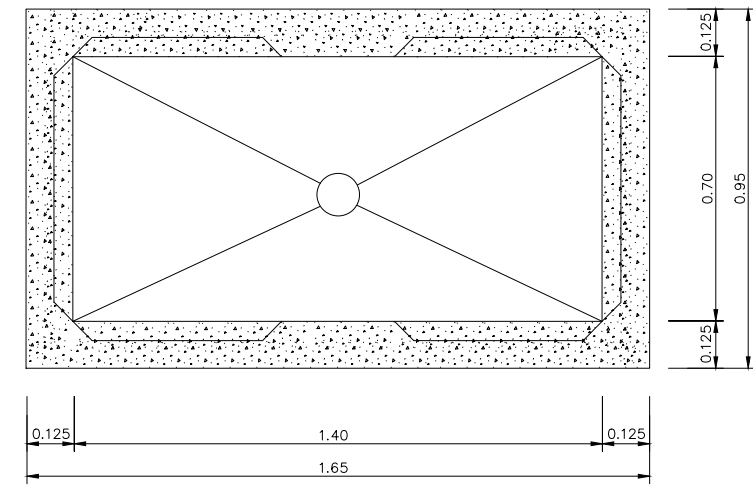


SECCIÓ – A

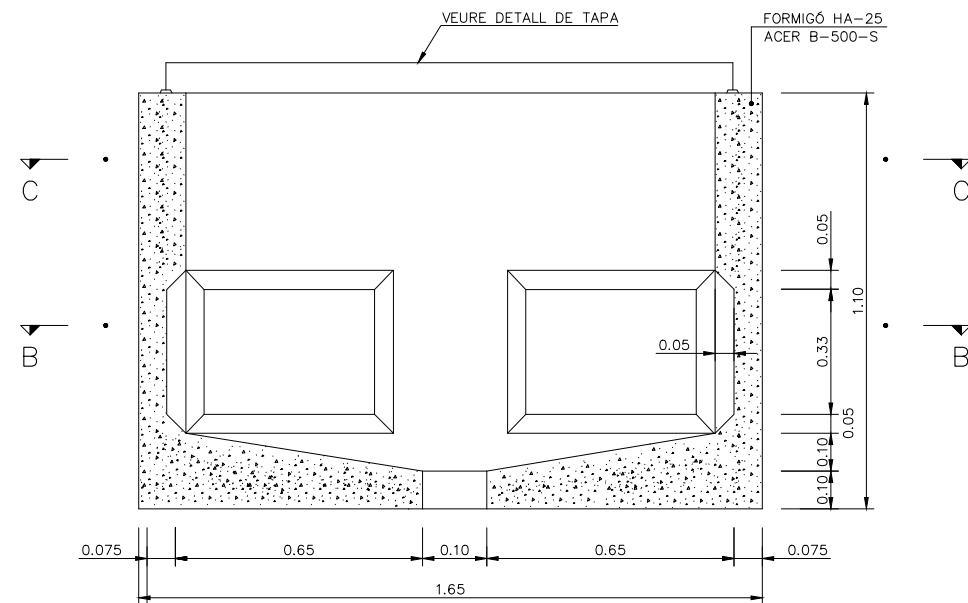


TAPA

ESCALA 1 : 10  
( cotes en mm. )

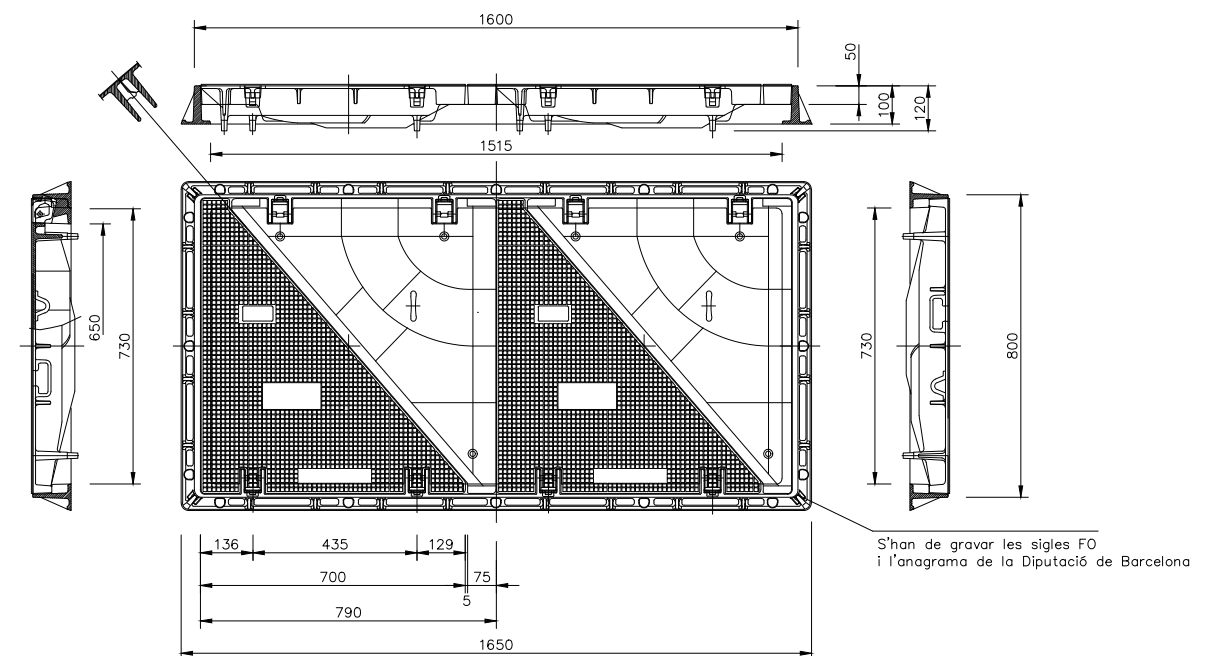


SECCIÓ MICRODUCTE

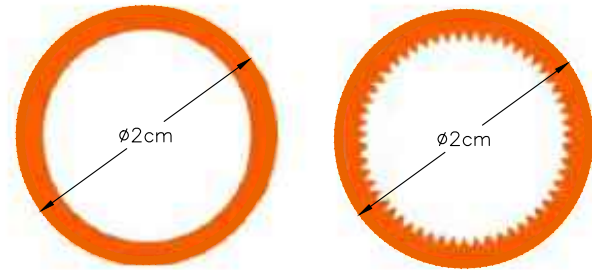

SISTEMA D'AGRUPACIÓ



SISTEMA DE PLEGAT

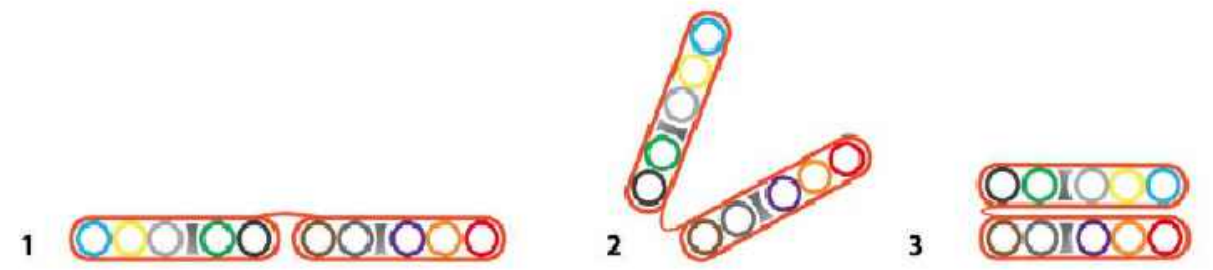

PALETA RAL



CONECTOR




TAP PER L'EXTREM




RASADORA



# ESQUEMA BARRERES METÀL·LIQUES DE TANCA SIMPLE

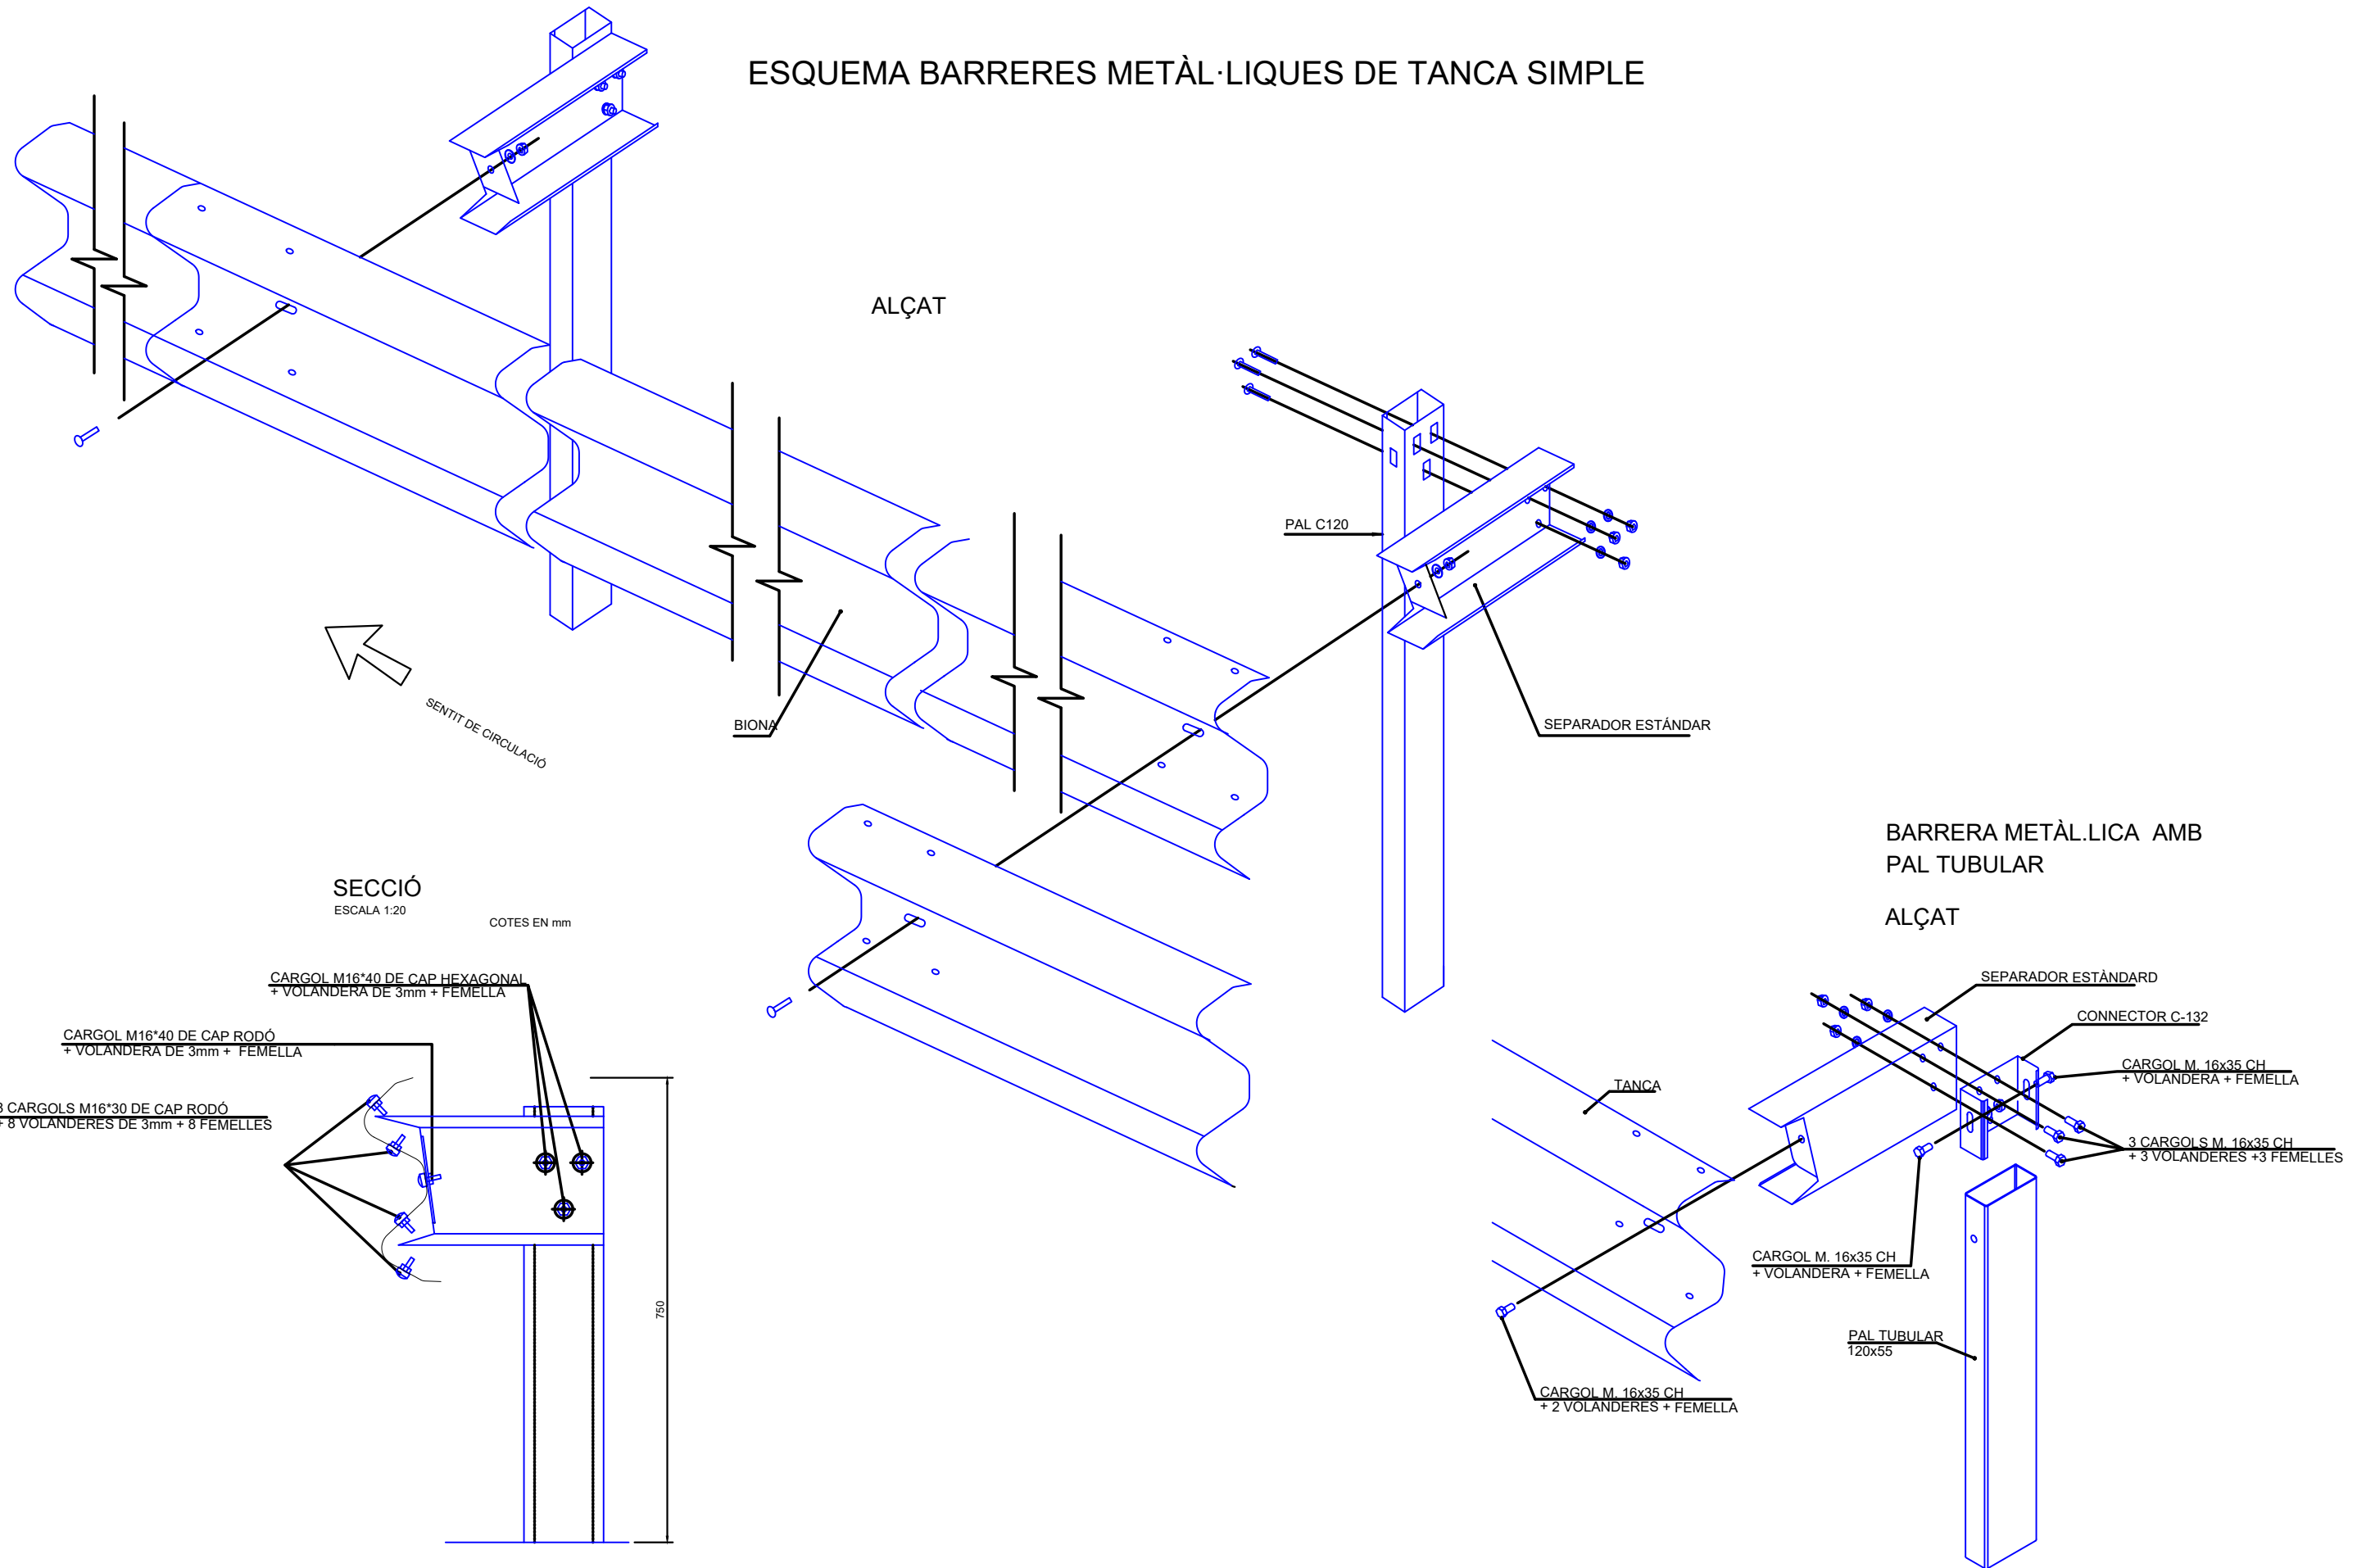


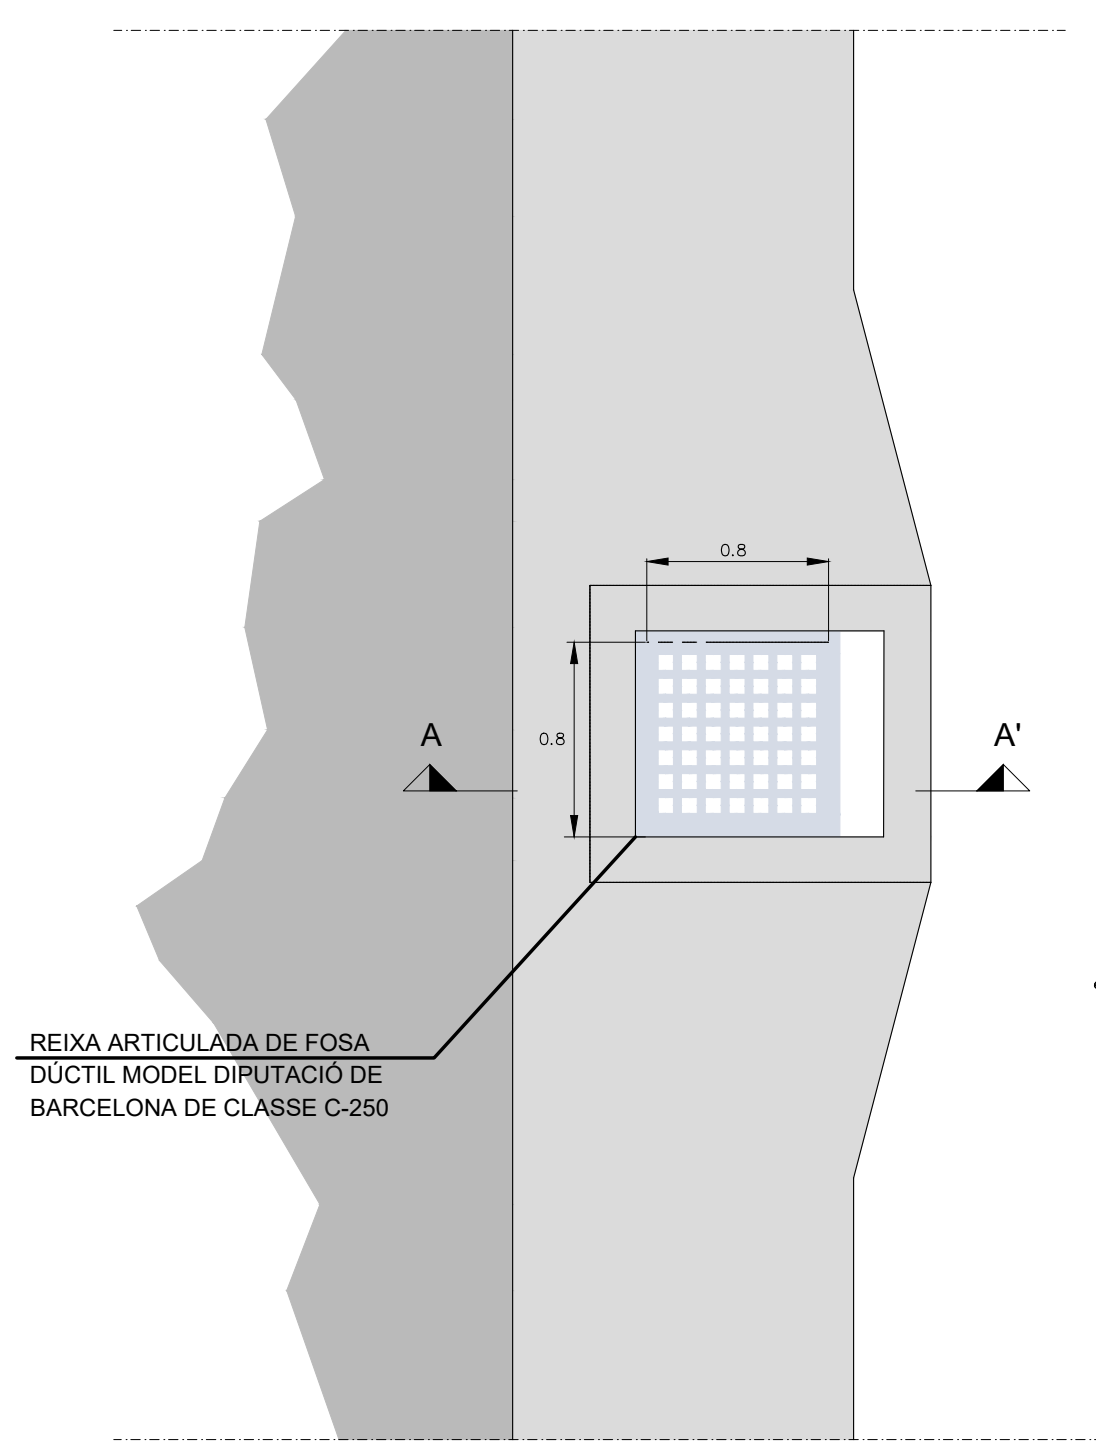

REIXA ARTICULADA DE FOSA  
DÚCTIL MODEL DIPUTACIÓ DE  
BARCELONA DE CLASSE C-250



PLANTA

POU DE CONNEXIÓ CUNETA AMB COLLECTOR


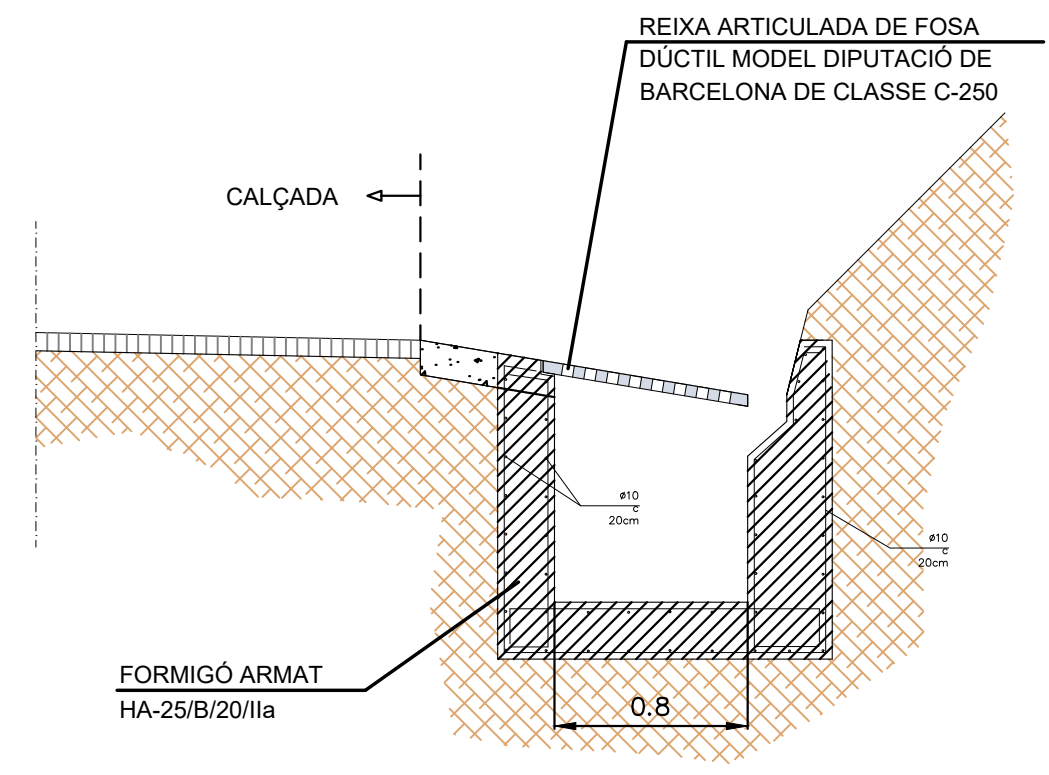


FORMIGÓ ARMAT  
HA-25/B/20/IIa


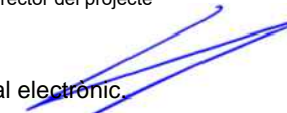

SECCIÓ A-A'

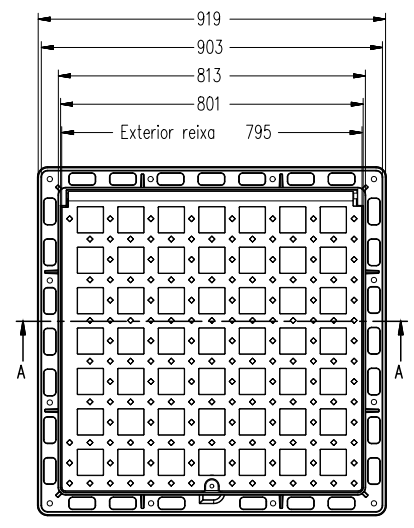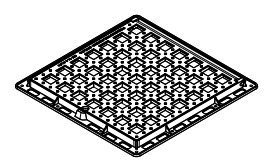

Material: Fundició dúctil N-GJS-500-7.E  
Norma: EN-124.  
Classe: C-250.  
Acabat: Pintat negre asfàltic

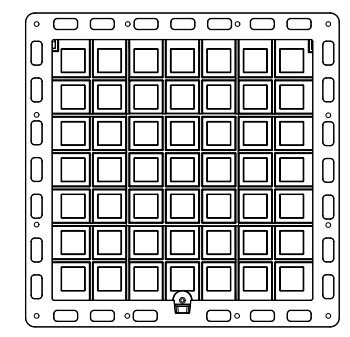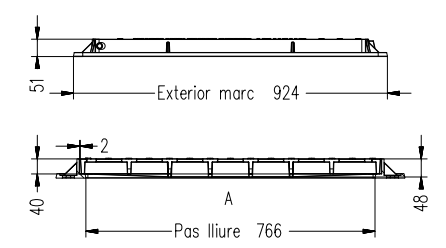



DETALL REIXA ARTICULADA DE FOSA DÚCTIL MODEL  
DIPUTACIÓ DE BARCELONA DE CLASSE C-250

 <b>Diputació de Barcelona</b> Àrea d'Infraestructures i Espais Naturals	Director del projecte 	Redactor del projecte 	Títol del projecte <b>REVESTIMENT DE CUNETES I MILLORA DE MARGES A DIVERSES VIES PROVINCIALS. ANY 2023 (6 LOTS). SECTOR ORIENTAL SUD.</b>	Codi 20871-PC-01	Títol del plànol <b>DETALL POU DE DRENATGE I REIXA</b>	Plànol 8
	Document signat electrònicament. Firmes vàlides. És una còpia autèntica de l'original electrònic. Codi Segur de Verificació (CSV): e2a68e6c515ddd2be247 Adreça de validació: https://sedelectronica.diba.cat			Escala A-3 1:20 A-1 1:10	Data FEBRER 2023	Full 1 de 1

# DETALL BROC PER DESGUÀS DE TUBS ( $\phi \leq 1000$ mm)

ESCALA 1:20

PLANTA

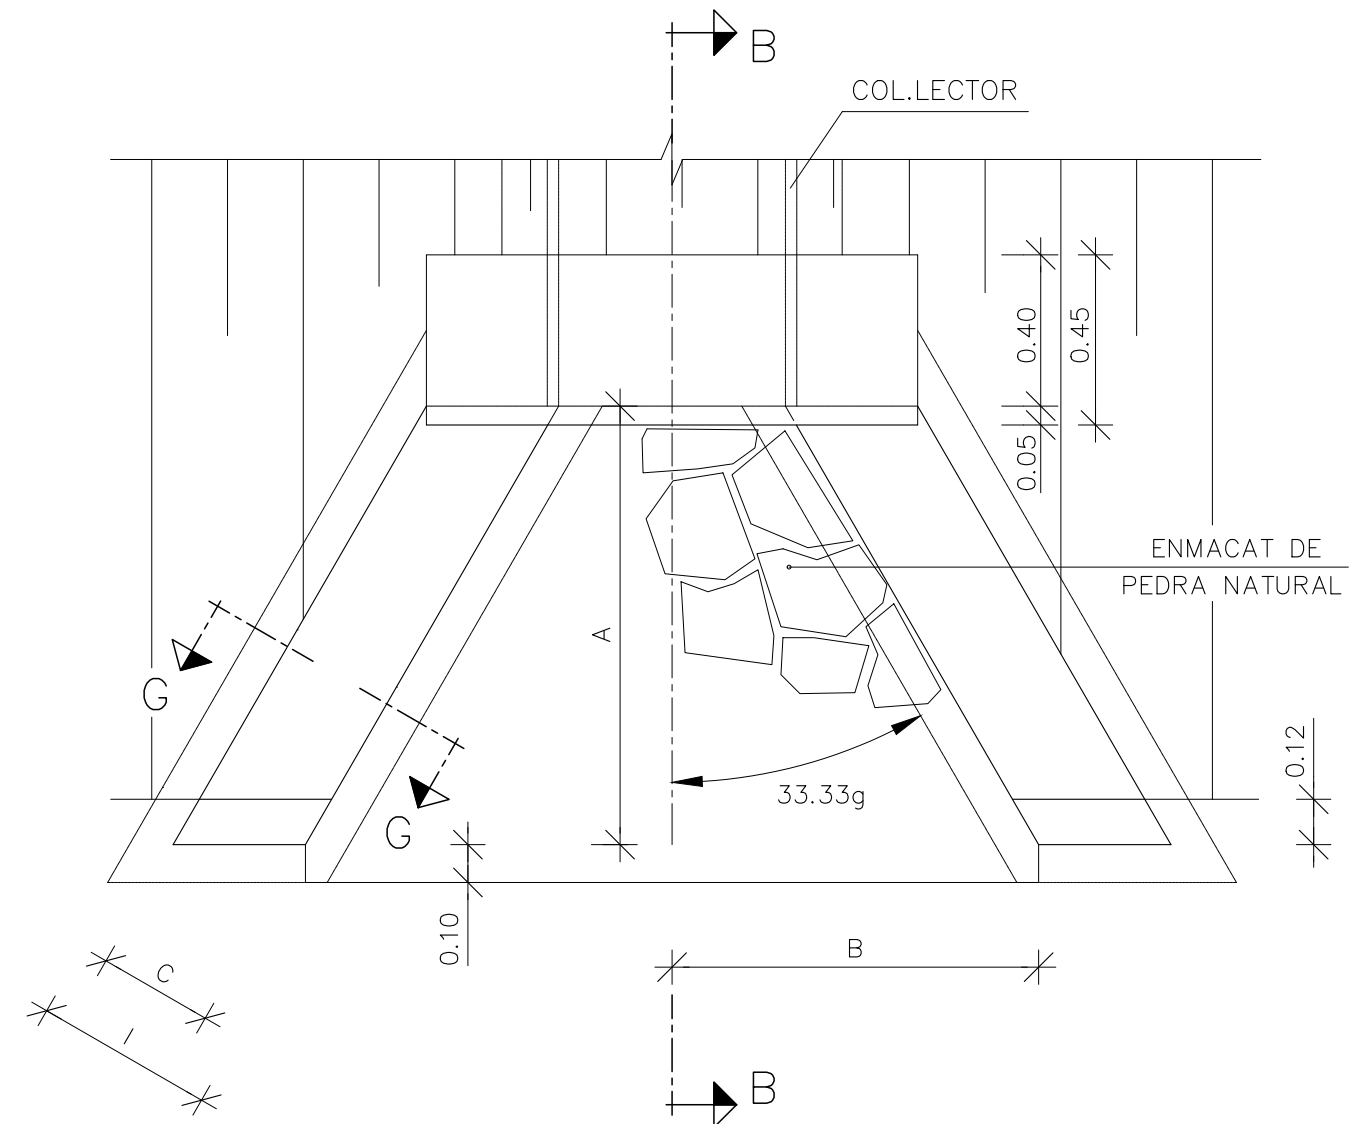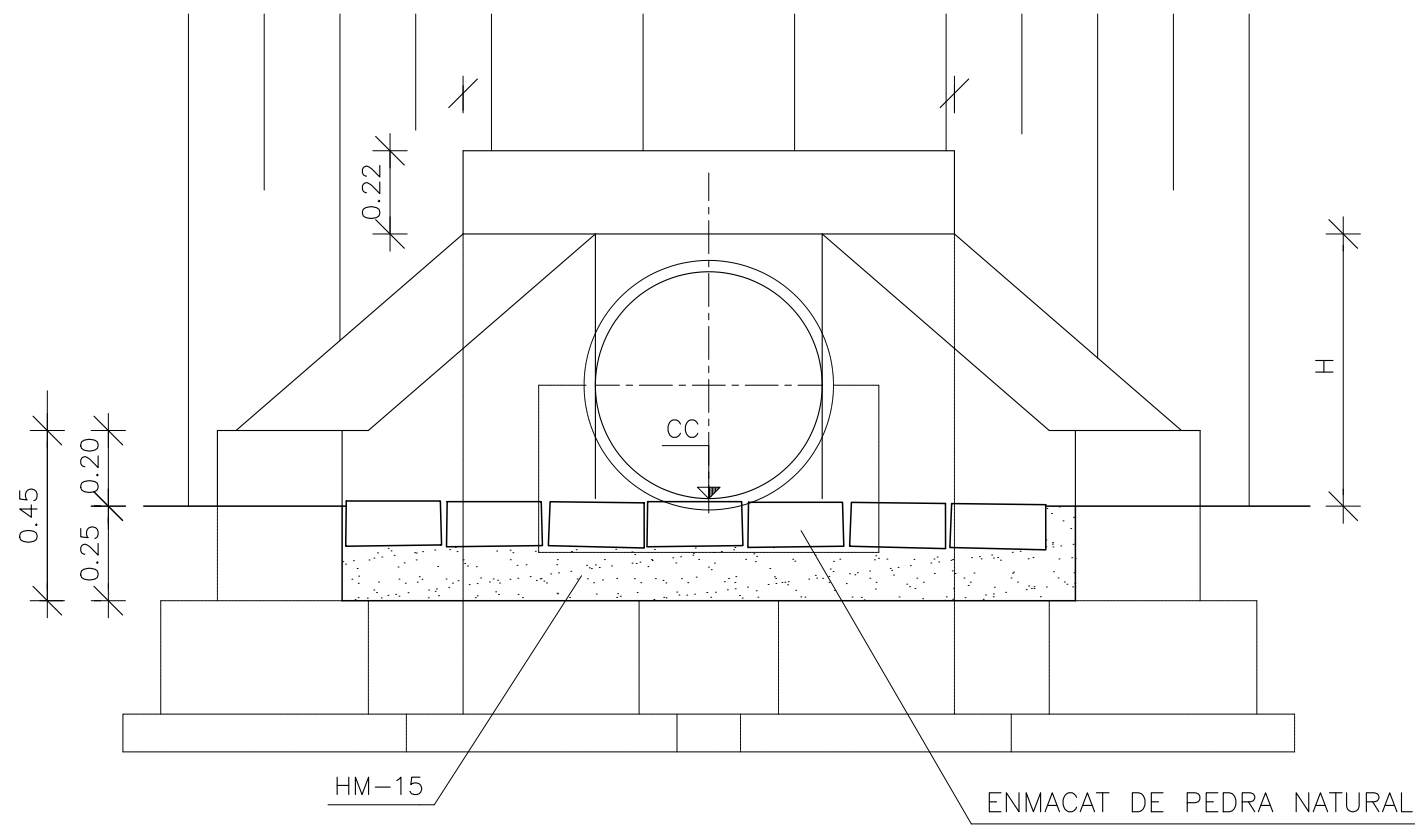

**Diputació de Barcelona** | Àrea d'Infraestructures i Espais Naturals

Director del projecte  
*[Signature]*

Redactor del projecte  
*[Signature]*

Títol del projecte  
**REVESTIMENT DE CUNETES I MILLORA DE MARGES A DIVERSES VIES PROVINCIALS. ANY 2023 (6 LOTS). SECTOR ORIENTAL SUD.**

Codi  
20871-PC-01

Títol del plànol  
**DETALL BROC PER DESGUAS DE TUBS**

Escala  
A-3 1:40  
A-1 1:20

Data  
FEBRER 2023

Plànol  
9  
Full  
1 de 1